


CONFRONTO STATO - PROGETTO

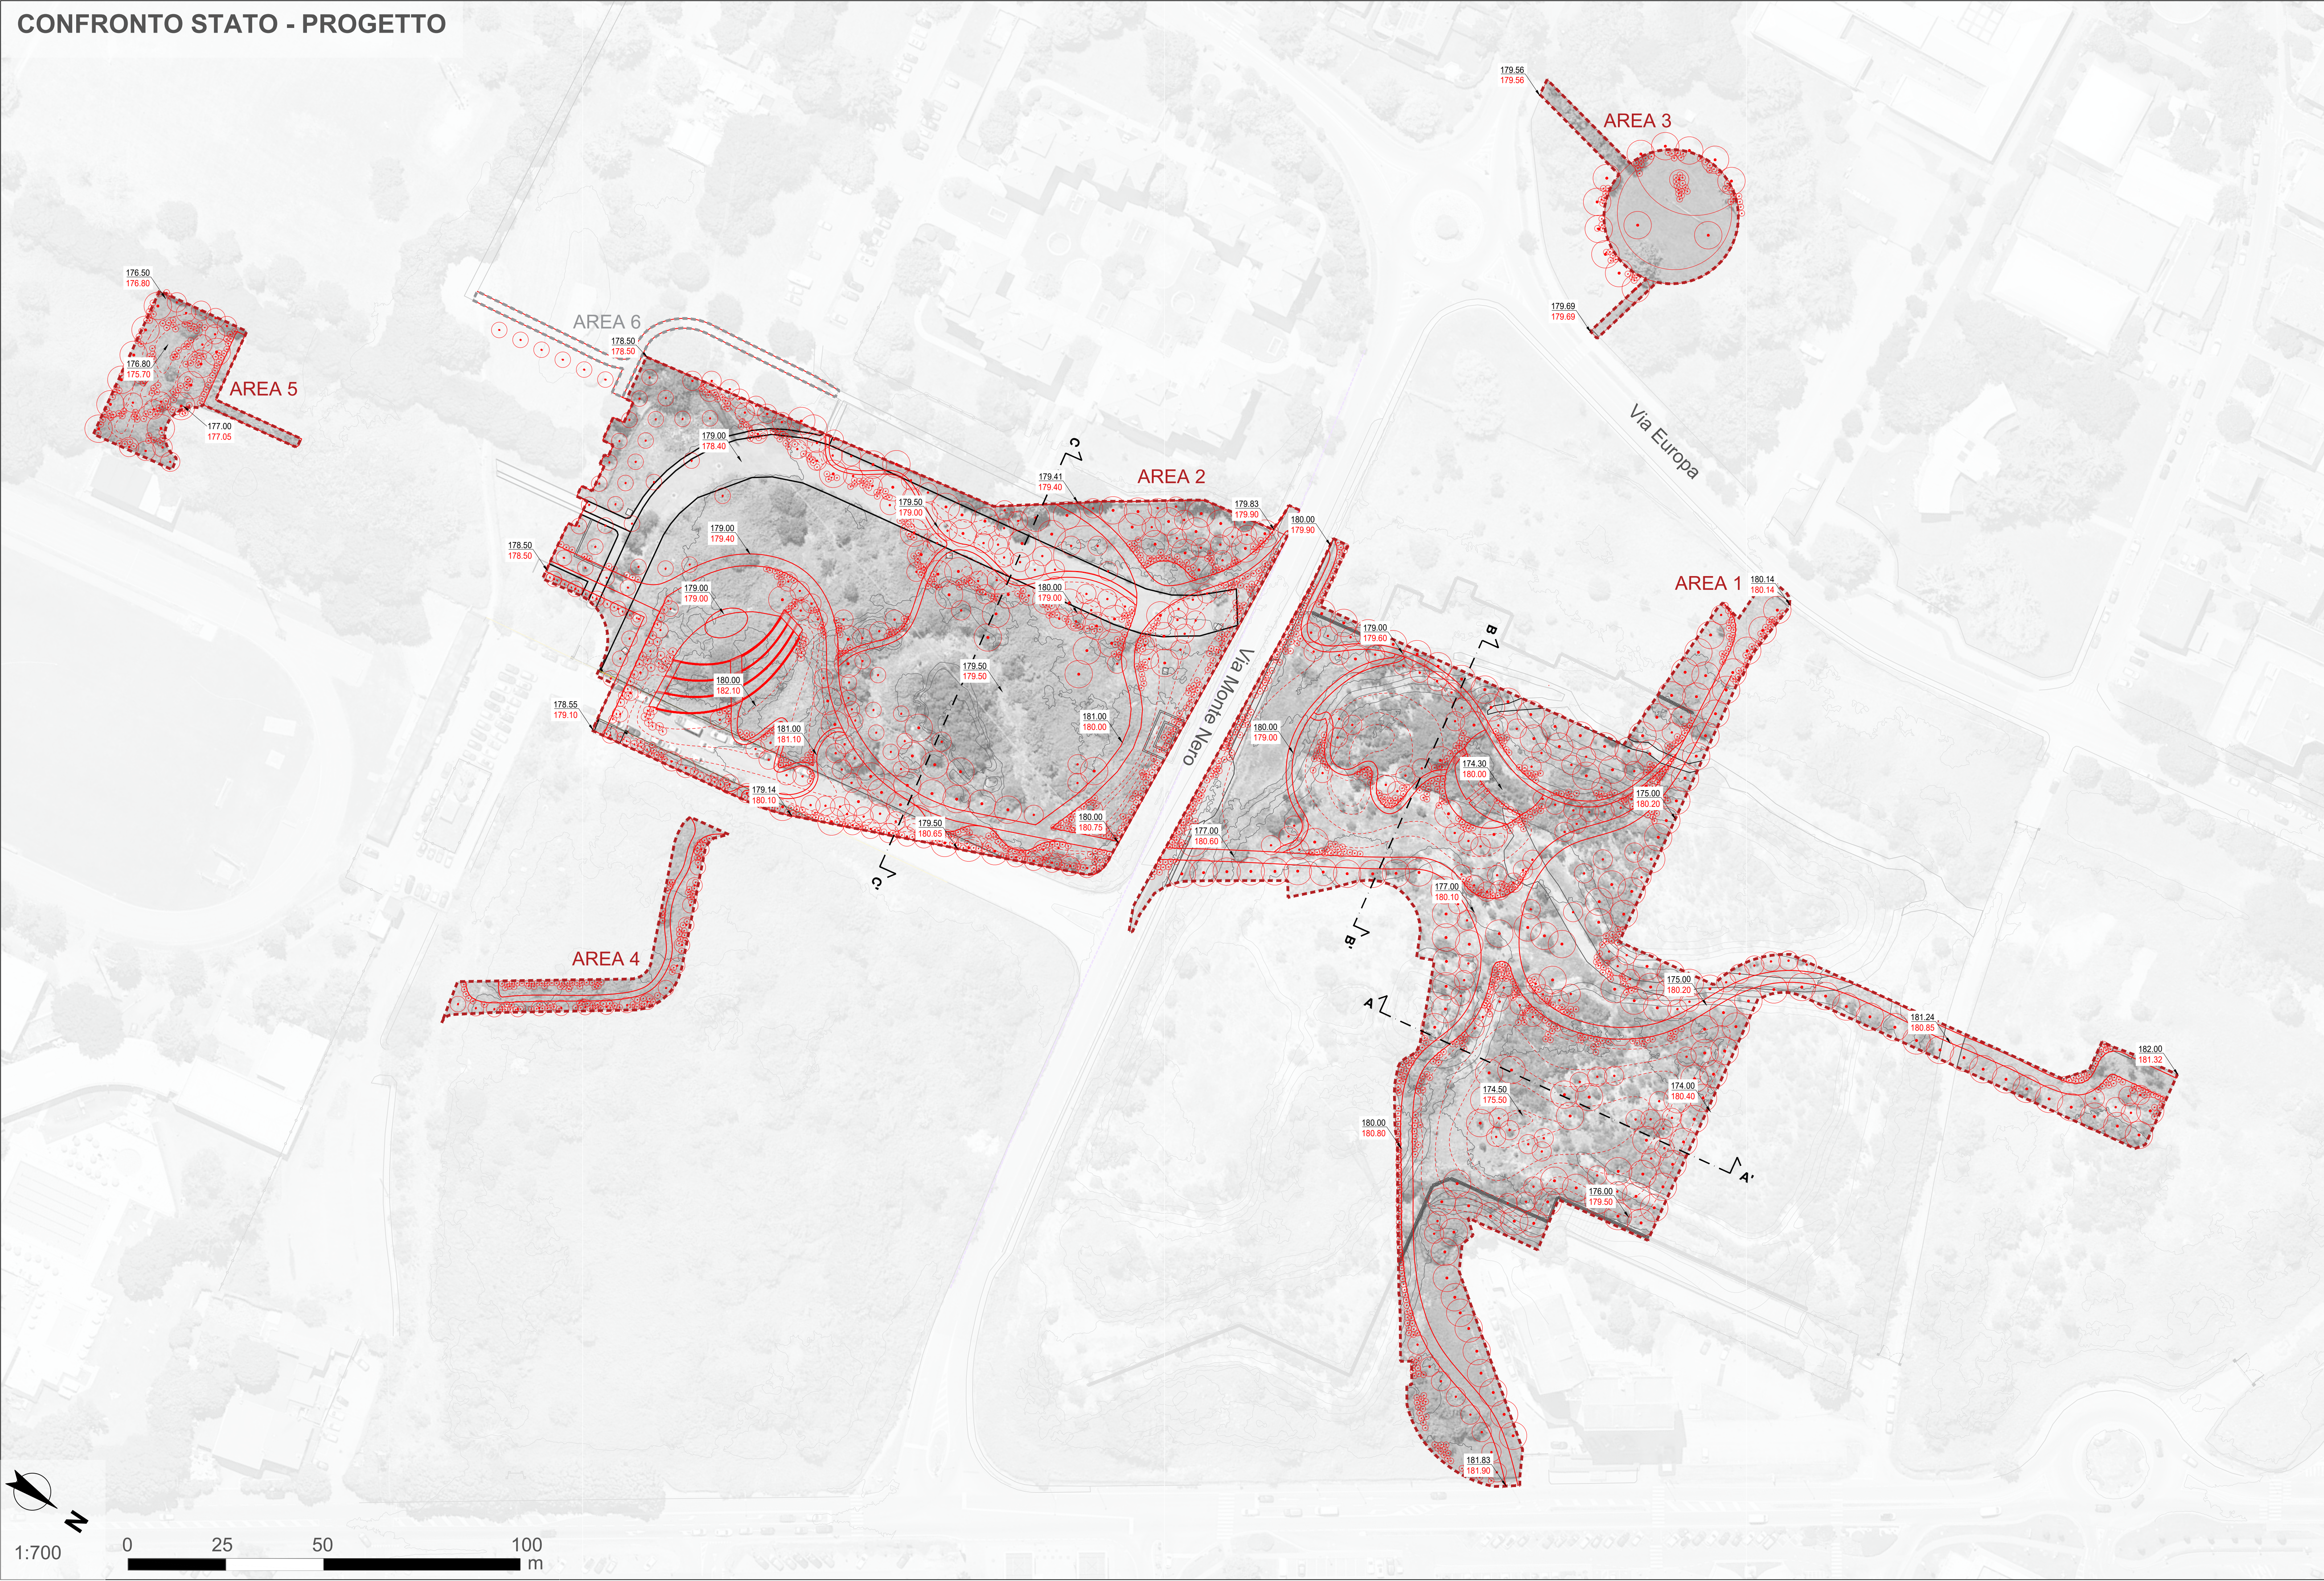


LEGENDA


- Area di progetto
- Elementi di stato
- Curve di livello di stato
- Quote di stato
- Elementi di progetto
- Curve di livello di progetto
- Quote di progetto

SEZIONI AMBIENTALI DI CONFRONTO STATO/PROGETTO


1:250

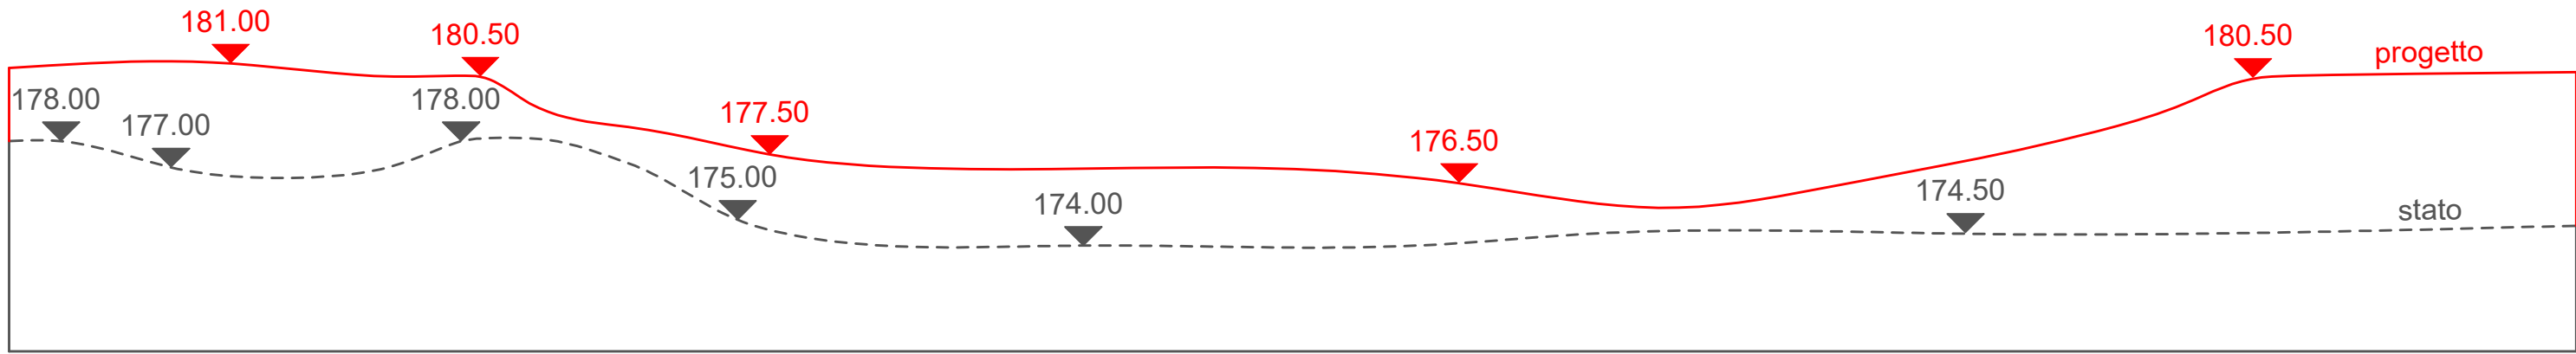

A-A'

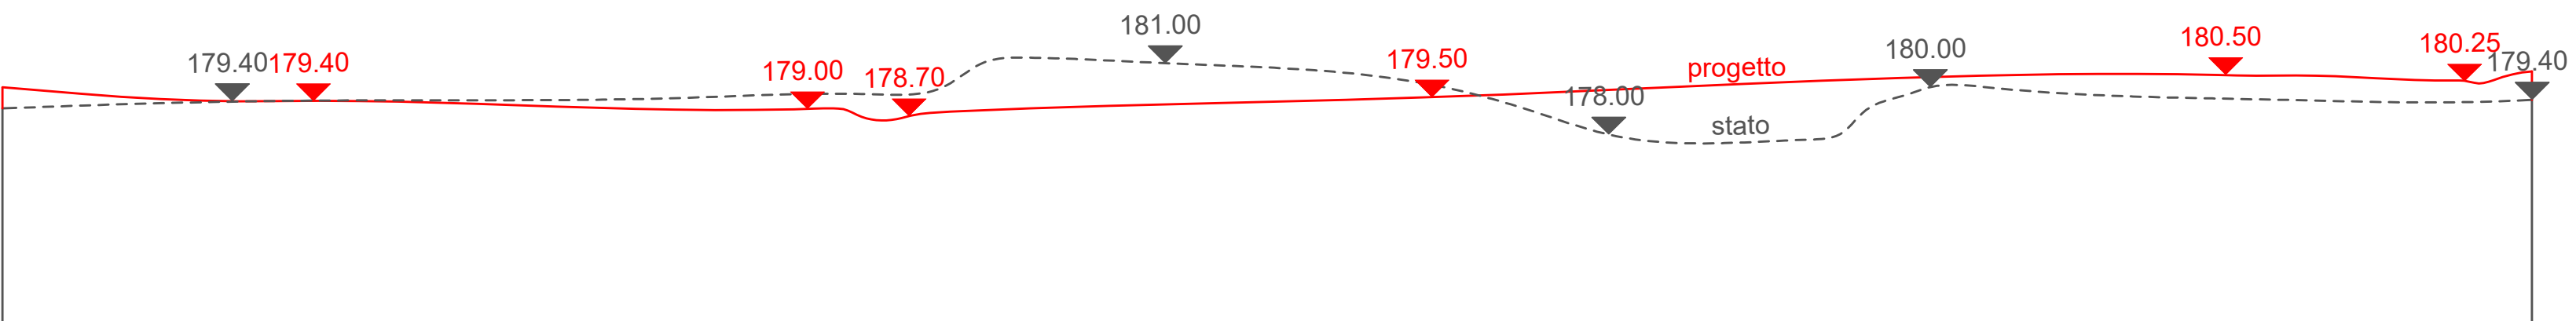

C-C'

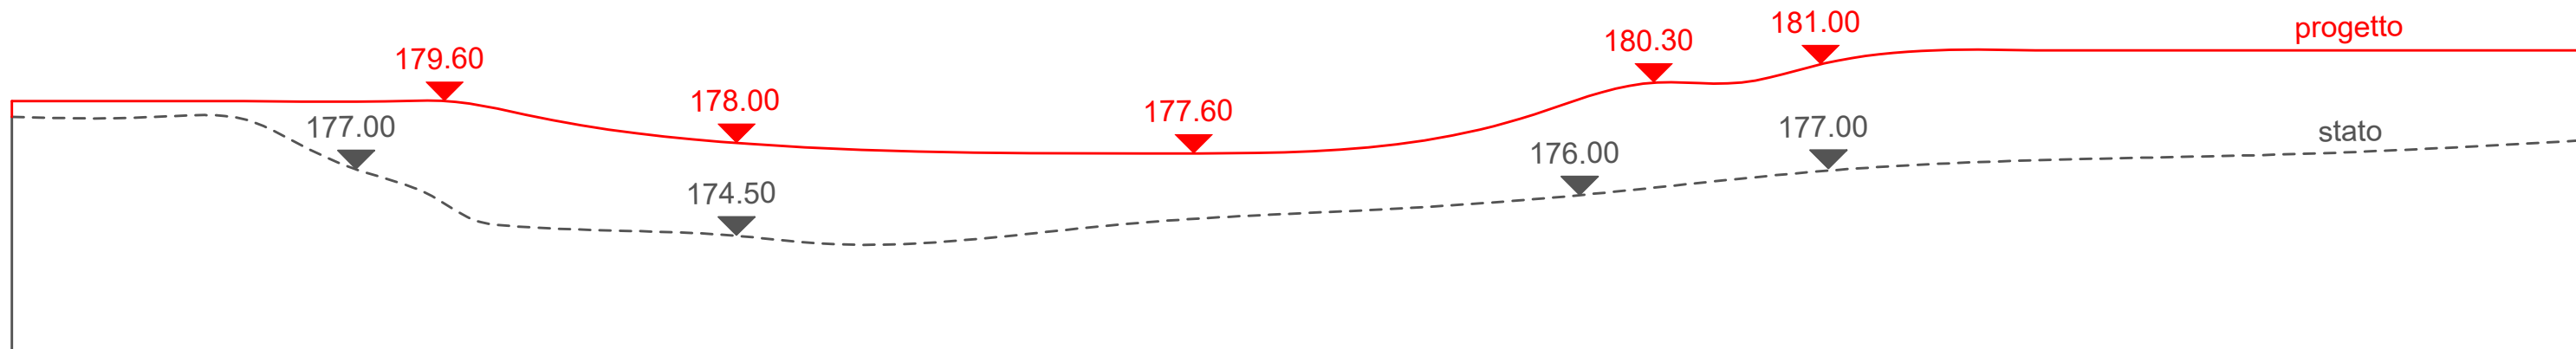

B-B'

K&C Design
Pianificazione,
progettazione,
infrastrutture viarie
via Farini Matteucci, 25/27
20062 ARCORE (MB)
Tel. +39 0398661088
+39 0291660000
segreteria@kcdesign.it

Comune di: **GARBAGNATE MILANESE** Città Metropolitana di: **MILANO**

Progetto: Variante puntale del PGT, Area denominata PE4

Progettista infrastrutturale:

Progetto di Fattibilità Tecnica ed Economica

Analisi trasportistica:

Committente: Megg Reoco Srl
Via Generale Gustavo Fara 39
20124 - Milano (MI)

Landscape e paesaggio:

Progetto del nuovo parco interconnesso Planimetria di sovrapposizione stato progetto					
Data:		Scala:		Elaborato:	
08.06.2026		1:700		P05	
REV	Data	REVISIONE		Redatto	Approvato
5					
4					
3					
2					
1					
0	08.06.2026	EMISSIONE		L.D.	L.D.