
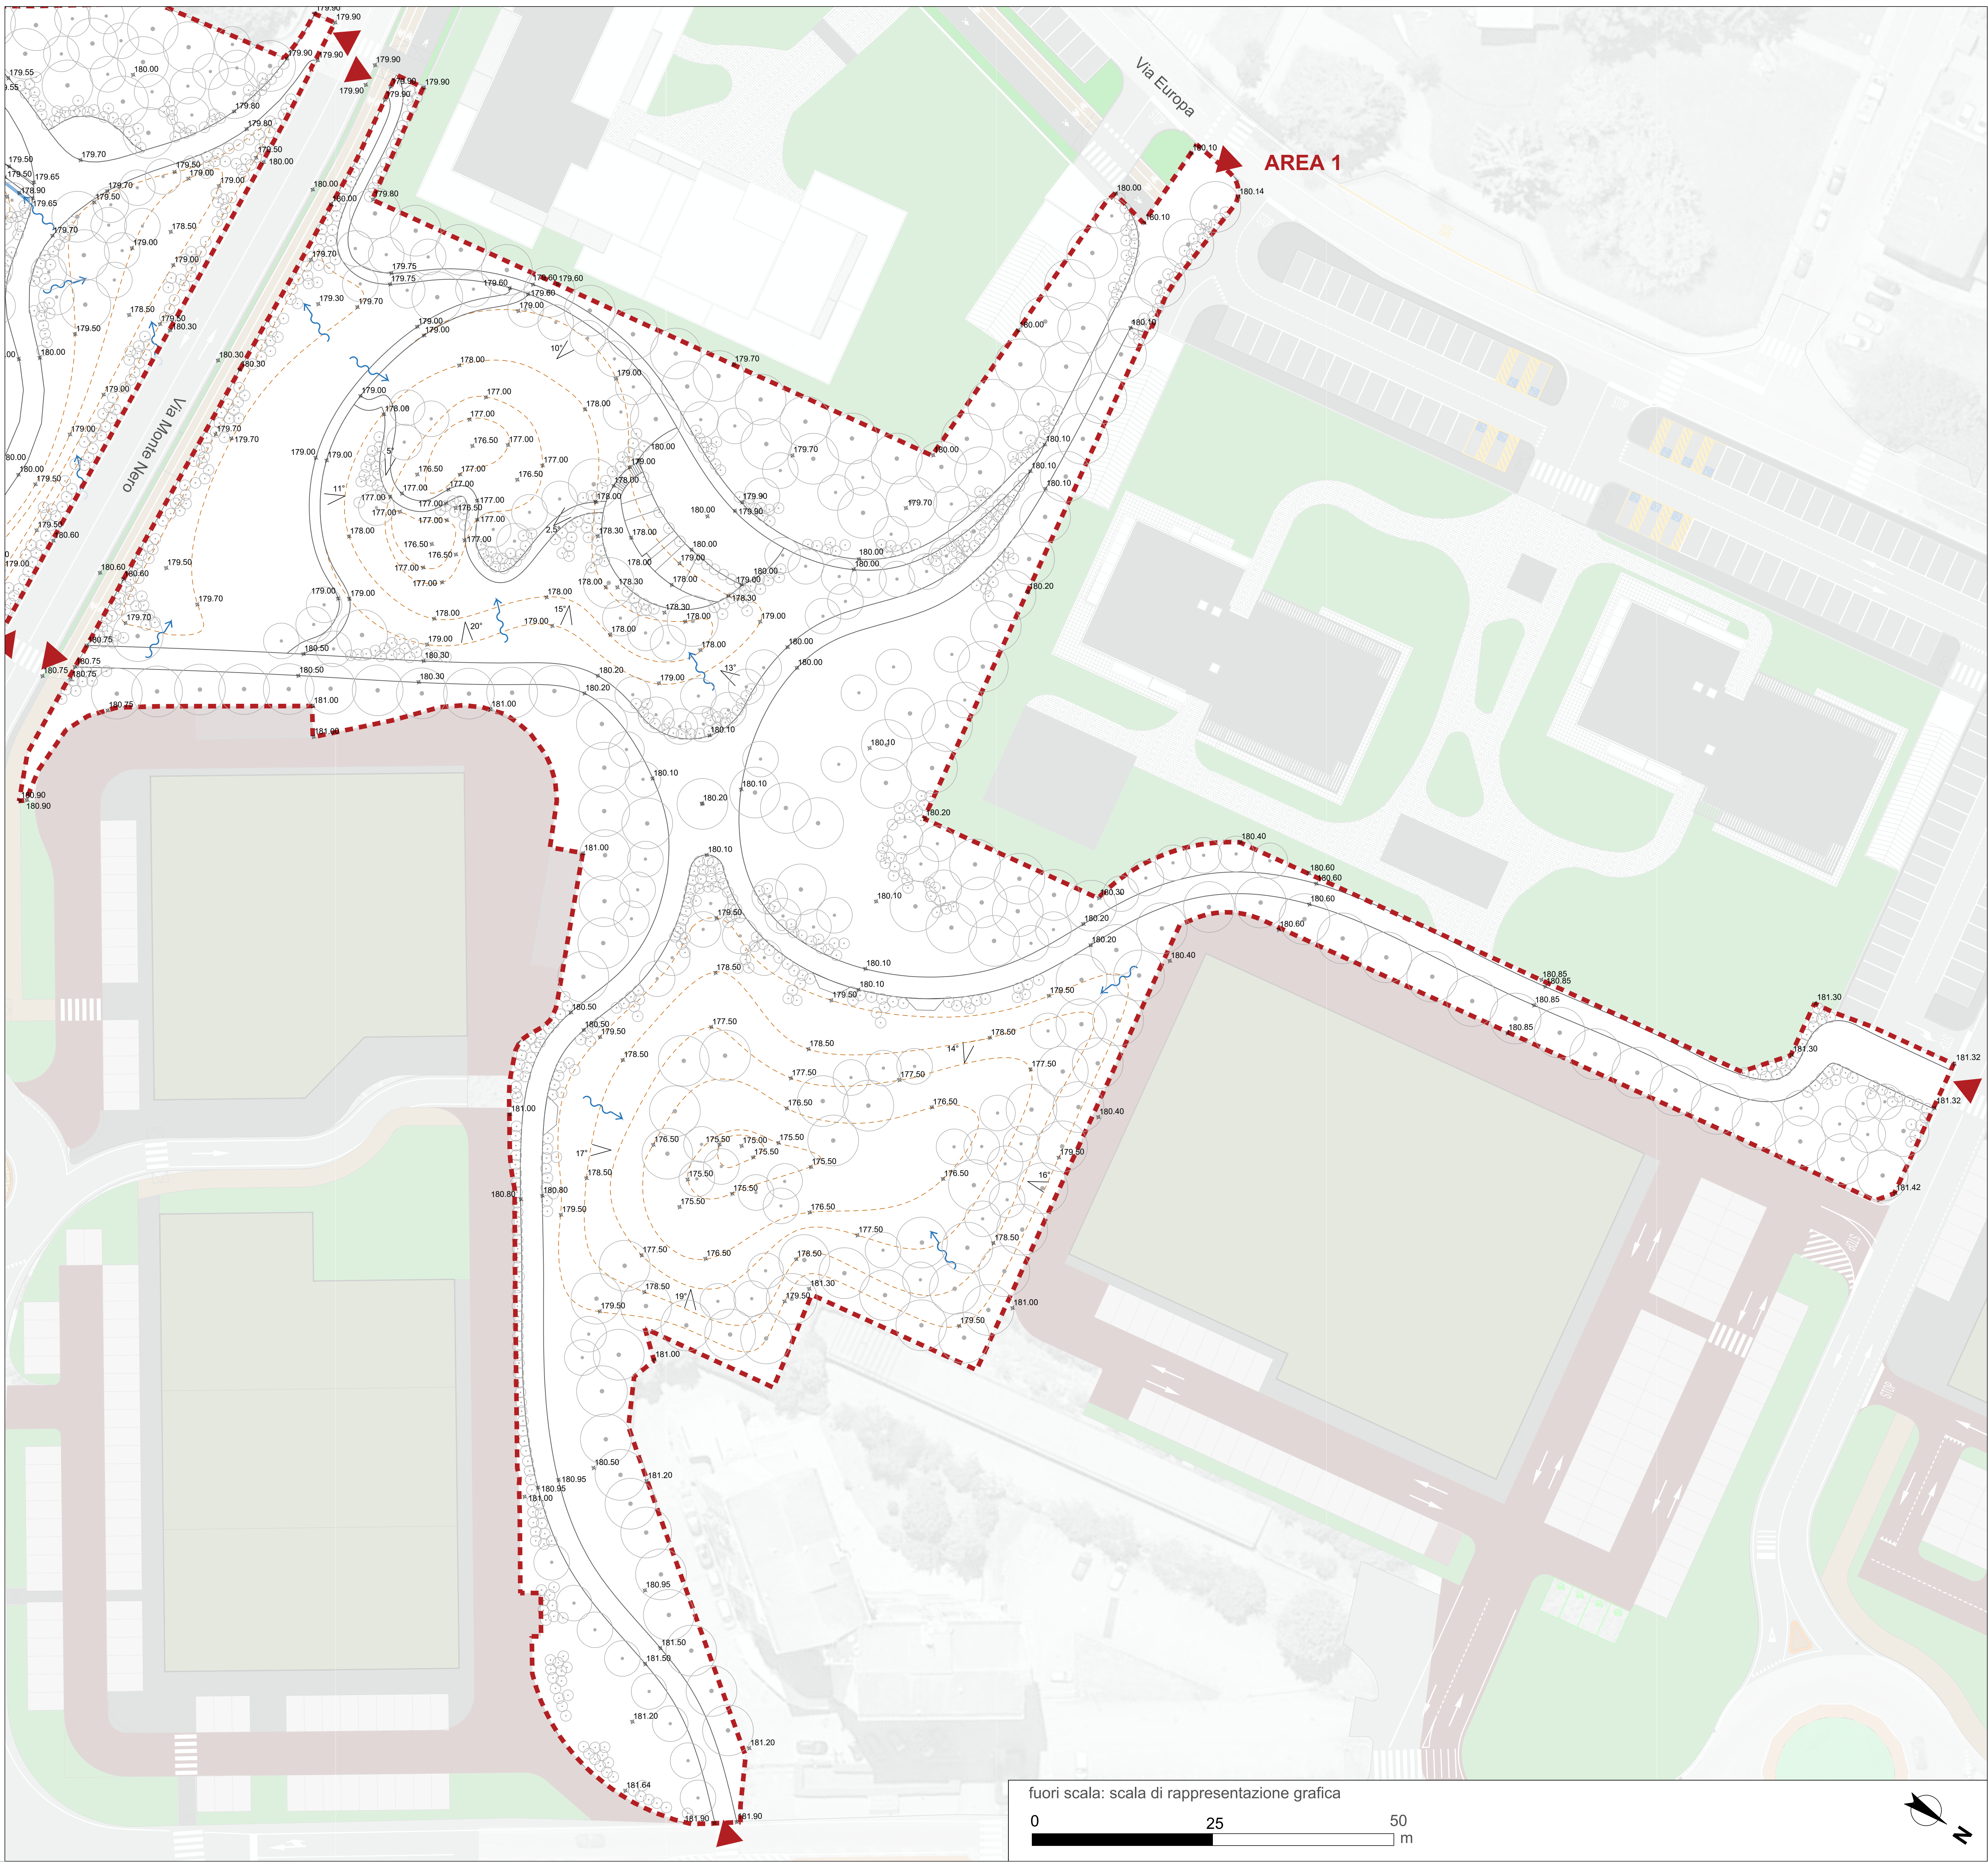
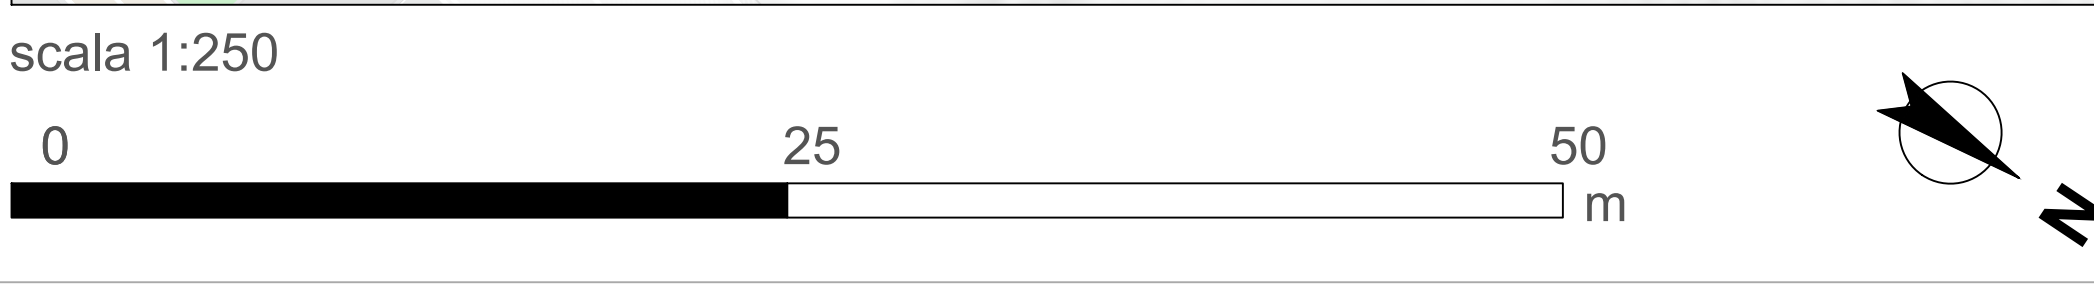
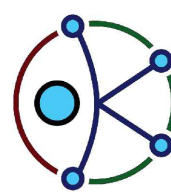
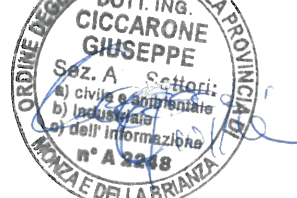


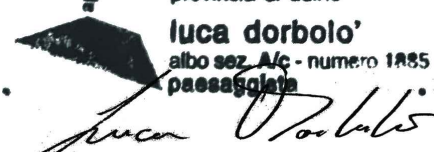

- Aree di progetto
 - 1 Area parco nord
 - 2 Area parco sud
 - 3 Area Parco del Sole
 - 4 Area al contorno del TP4
 - 5 Area ad ovest del campo sportivo
 - 6 Area Parco del Bosco (connessione esterna)
- Ingressi
- € 179,80 Quote di progetto
- Rilevati
- Avvallamenti
- Canale vegetato a collegamento dei bacini
- Principali linee di deflusso
- Elementi di progetto
 - Alberature di progetto
 - Arbusti di progetto

						NO Segno Pianificazione, progettazione, Infrastrutture viarie 95 Pagine Motoribus / 25/2 20862 Ciccarone (MI) Tel. +39 036260101 +39 328 1981080 segnetto@design.it					
Comune di: GARBAGNATE MILANESE				Città Metropolitana di: MILANO							
Progetto:							Progettista infrastrutture:				
Variante puntuale del PGT, Area denominata PE4											
Progetto di Fattibilità Tecnica ed Economica							 Dott. Ing. Giuseppe Ciccarone				
Committente:							Analisti trasporti:				
Meglio Resso Srl Via Generale Gustavo Farra 39 20124 - Milano (MI)							 Dott. Ing. Giovanni Vesica				
Landscape e paesaggio:							* ordine degli architetti pianificatori paesaggistici e conservatori della provincia di cui fu luca d'orbello nato nel 1955 Peschiera del  Nella Luca D'Orbelli				
Progetto del nuovo parco interconnesso Topografia di progetto											
Data:		Scale:		varie				Elaborato:			
08.06.2026								P06.1			
REV	Data	REVISIONE	Ritatto	Contratto	Approvato						
5											
4											
3											
2											
1											
0	08.06.2026	EMISSIONE	L.D.	L.D.	L.D.						