
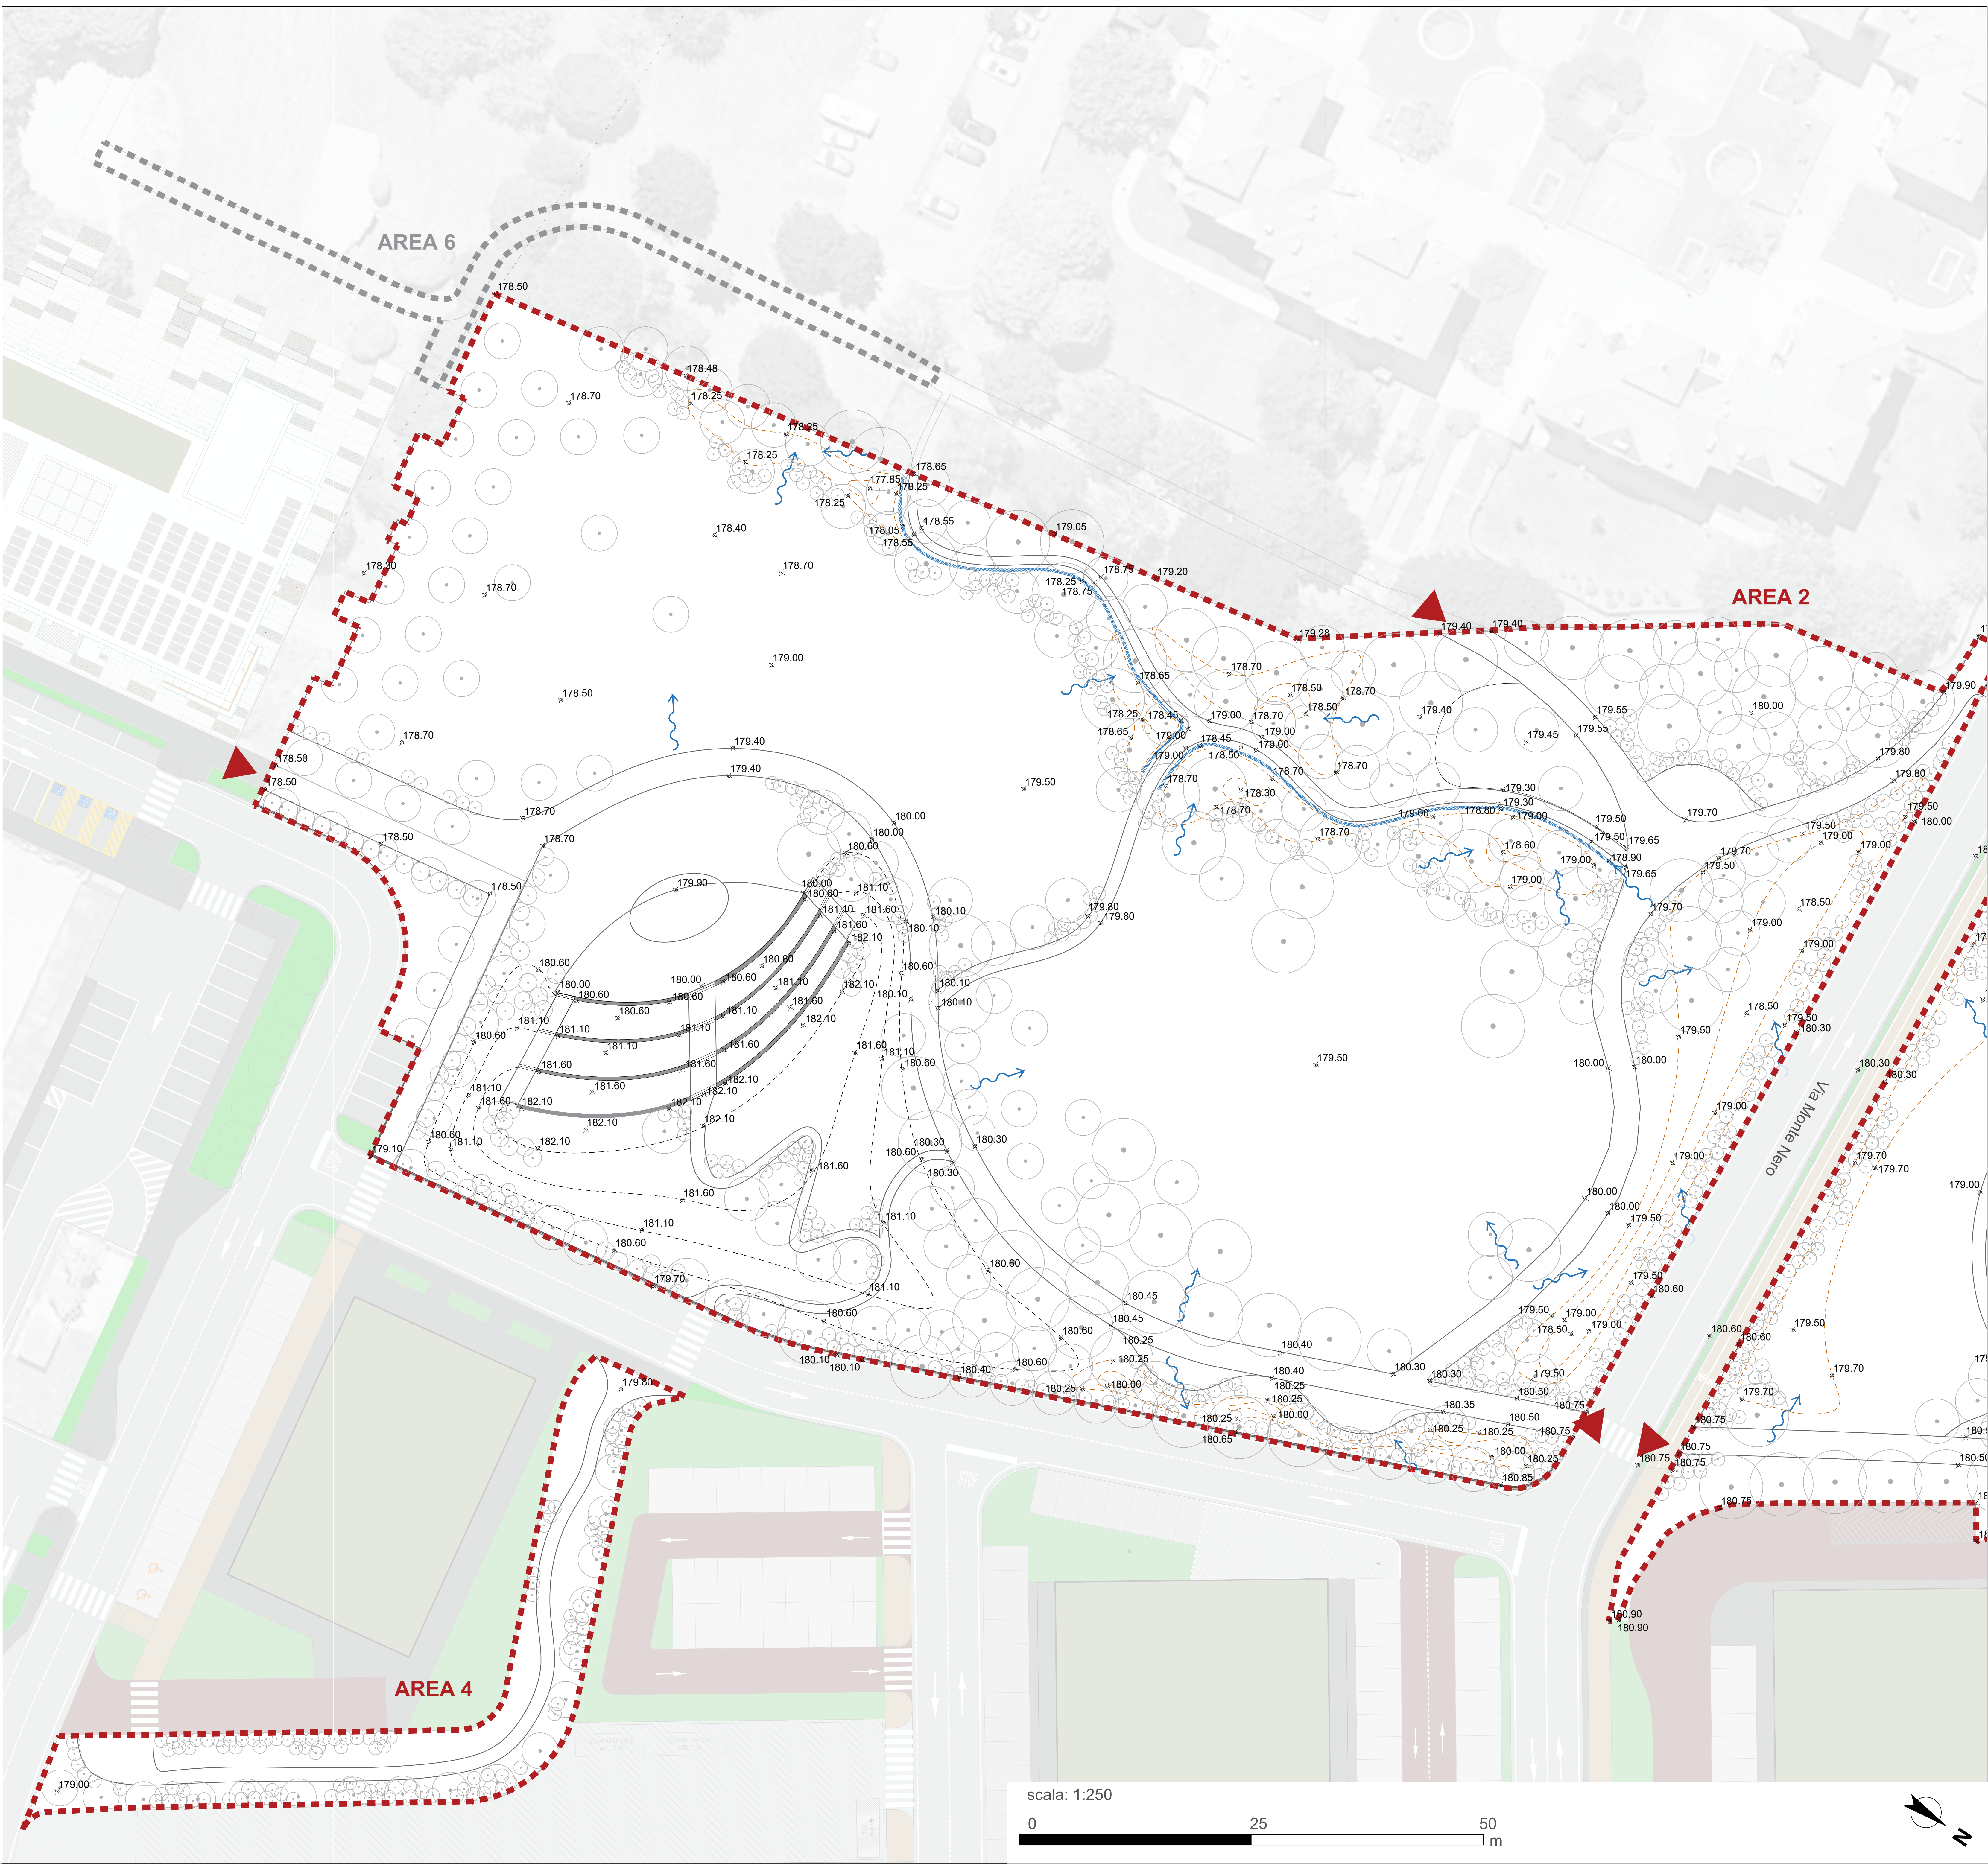
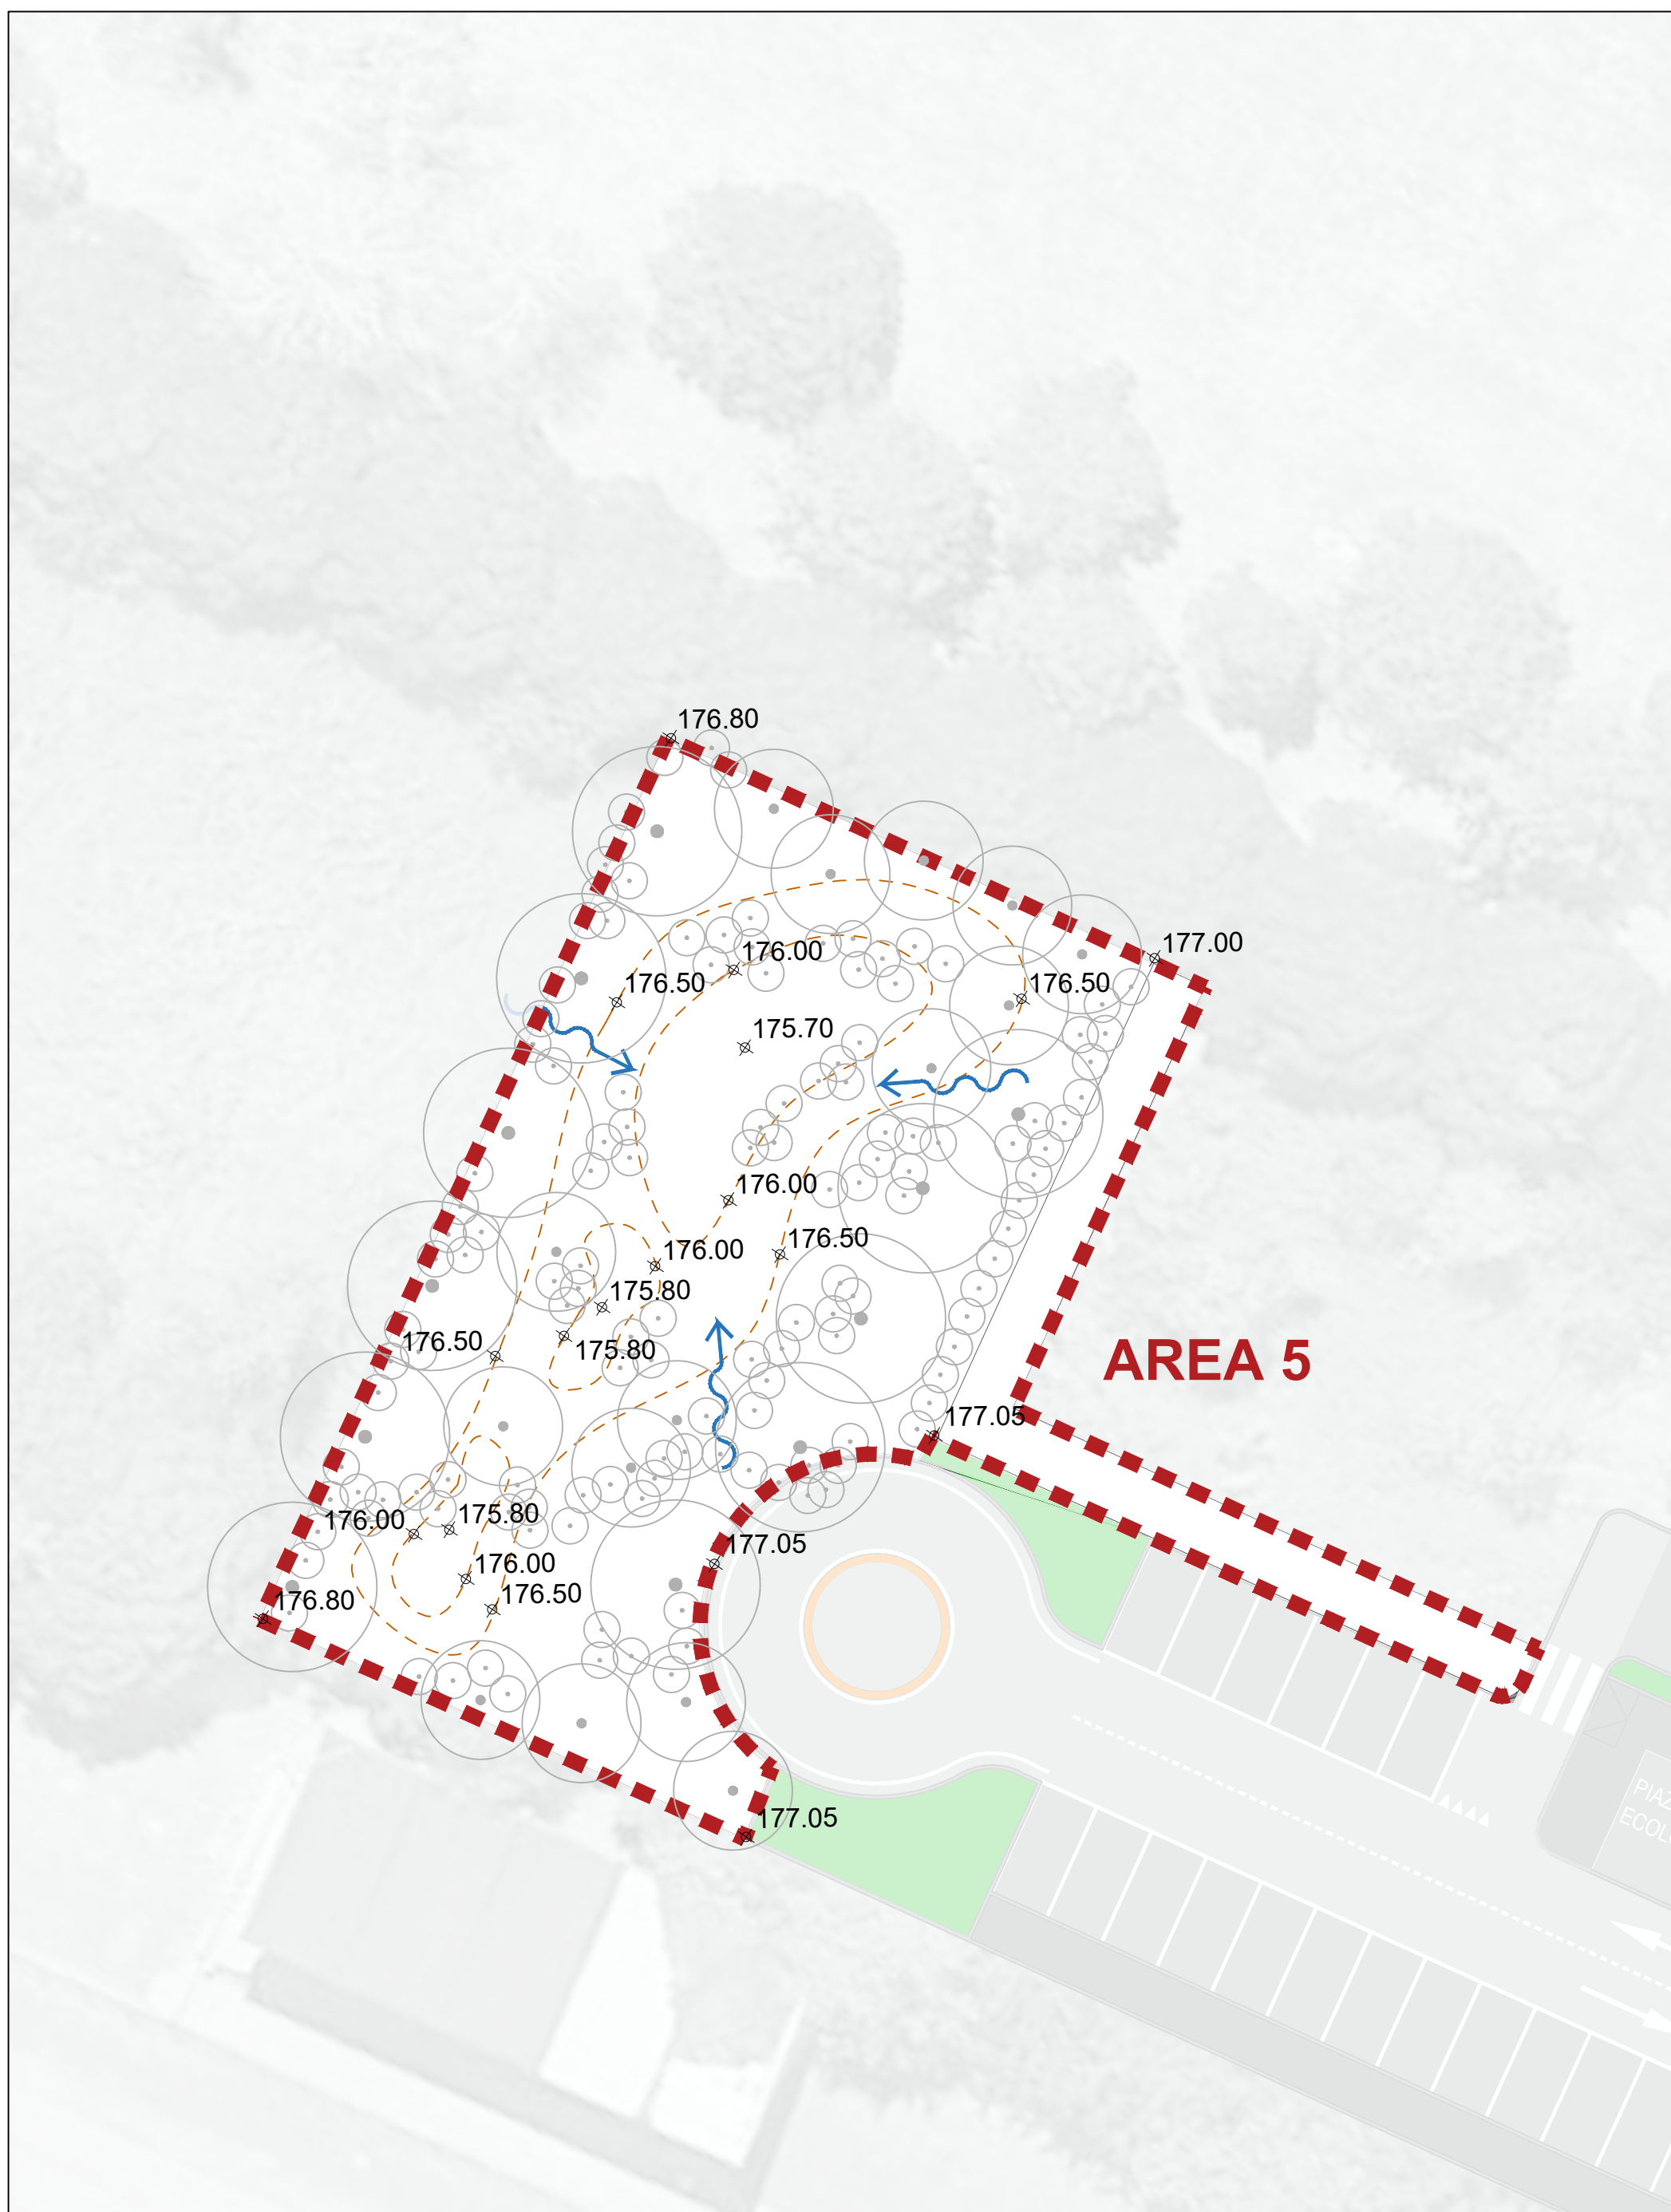


K-PLAN: APPROFONDIMENTO

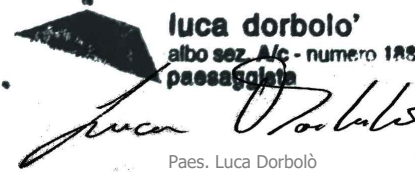

- Area di progetto
 - 1 Area parco nord
 - 2 Area parco sud
 - 3 Area Parco del Sole
 - 4 Area di contorno del TP4
 - 5 Area ad ovest del campo sportivo
 - 6 Area Parco del Bosco (connessione esterna)
- Ingressi
 - ▶
- Quote di progetto
 - 179.80
- Rilevati
 -
- Avvallamenti
 -
- Canale vegetato a collegamento dei bacini
 -
- Principali linee di deflusso
 -
- Elementi di progetto
 -
- Alberature di progetto
 -
- Arbusti di progetto
 -

Comune di: GARBAGNATE MILANESE		Città Metropolitana di: MILANO	
Progetto: /variente puntuale del PGT, Area denominata PE4		Progettista infrastrutture:  DOT. ING. CARONE GIUSEPPE via Felice Molteni n. 25/2 20862 ARCORE (MB) tel. +39 039 680680 segreteria@studio-c.it	
Progetto di Fattibilità Tecnica ed Economica		Dir. Ing. Giuseppe Coroneo	
Committente: Mega Reco Srl Via Generale Gustavo Farra 39 20124 - Milano (MI)		Analisi trasportatori:  DOT. ING. CARONE GIUSEPPE via Felice Molteni n. 25/2 20862 ARCORE (MB) tel. +39 039 680680 segreteria@studio-c.it	
Landscaping e paesaggio: Progetto: colture agricole perenni, piantumazioni paesaggistiche e conservazioni della provincia di udine luca d'arbolio via san. AL - numero 1485 33060 luca.darbolio@univis.it 		Dir. Ing. Giuseppe Coroneo	
Progetto del nuovo parco interconnesso Topografia di progetto			
data: 08.06.2026		Scala: 1:250	
Elaborato: P06.2		Redatto:	
Controllato:		Approvato:	
REV 5 4 3 2 1 0		REVISIONE 08.06.2026 EMISSIONE	
08.06.2026		L.D.	
08.06.2026		L.D.	
08.06.2026		L.D.	