PLANIMETRIA DI PROGETTO - AREA SUD

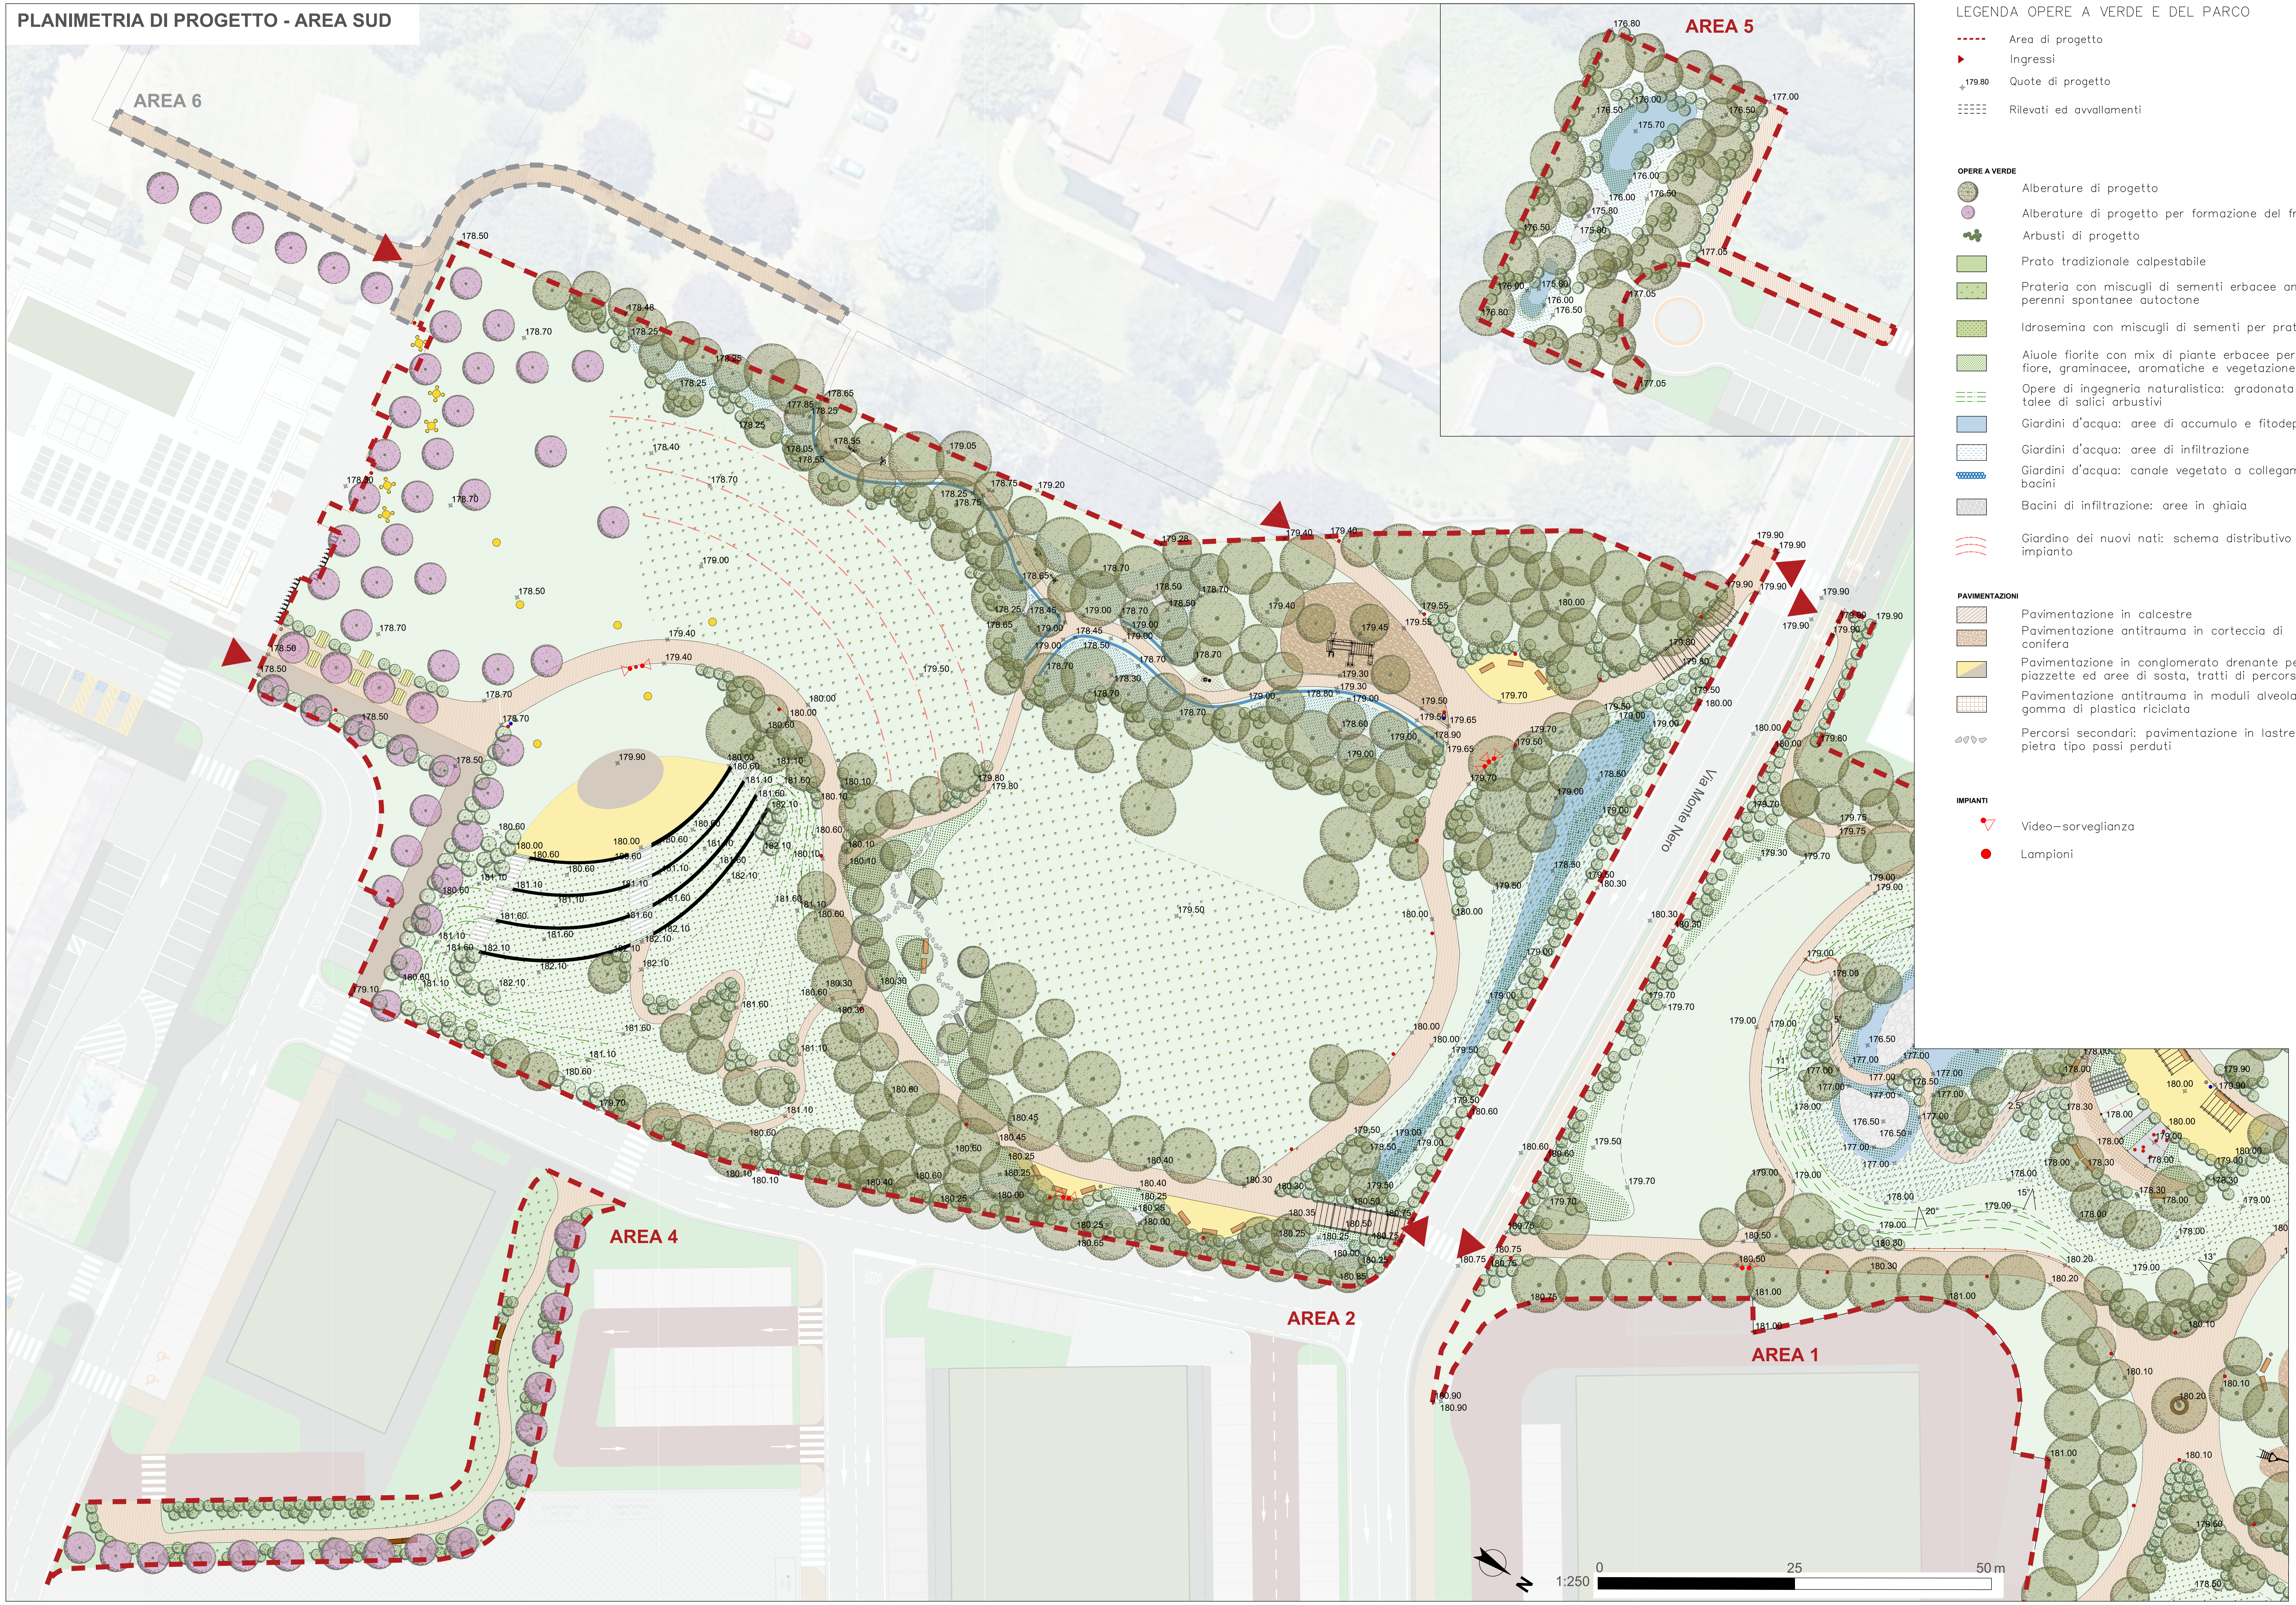

LEGENDA OPERE A VERDE E DEL PARCO

▬ ▬ ▬	Area di progetto
▶	Ingressi
179.80	Quote di progetto
☰	Rilevati ed avvallamenti

OPERE A VERDE

●	Alberature di progetto
●	Alberature di progetto per formazione del frutteto
●	Arbusti di progetto
🟩	Prato tradizionale calpestabile
🟩	Prateria con miscugli di sementi erbacee annuali e perenni spontanee autoctone
🟩	Idrosemina con miscugli di sementi per prati fioriti
🟩	Aiuole fiorite con mix di piante erbacee perenni da fiore, graminacee, aromatiche e vegetazione palustre
☰	Opere di ingegneria naturalistica: gradonata viva con talee di salici arbustivi
🟦	Giardini d'acqua: aree di accumulo e fitodepurazione
▨	Giardini d'acqua: aree di infiltrazione
～	Giardini d'acqua: canale vegetato a collegamento dei bacini
▨	Bacini di infiltrazione: aree in ghiaia
⌒	Giardino dei nuovi nati: schema distributivo di futuro impianto

PAVIMENTAZIONI

▨	Pavimentazione in calcestre
▨	Pavimentazione antitrauma in corteccia di conifera
▨	Pavimentazione in conglomerato drenante per piazzette ed aree di sosta, tratti di percorso
▦	Pavimentazione antitrauma in moduli alveolari in gomma di plastica riciclata
◆	Percorsi secondari: pavimentazione in lastre di pietra tipo passi perduti

IMPIANTI

▽	Video–sorveglianza
●	Lampioni

LEGENDA DEGLI ARREDI

ELEMENTI DI ARREDO

Numero identificativo dell'elemento specifico, cfr. "Book arredi"

1	▬	Panchina – modello 1	N. 30
2	▬	Panchina – modello 2	N. 9
3	▥	Chaise longue nell'area relax	N. 4
4	○	Panca circolare	N. 1
5	☰	Tavoli panca in legno	N. 6
6	┬┬┬	Rastrelliera per biciclette	N. 6
7	●	Cestino portarifiuti	N. 13
8	●	Fontanella	N. 3
9	⊠	Altalena ad amaca	N. 3
10	～	Struttura complessa per arrampicata ed equilibrio	N. 1
11	▦	Struttura complessa per arrampicata	N. 1
12	▬	Elementi per la discesa: scivolo in acciaio	N. 1
13	▨	Elementi per la risalita: arrampicata su pendio	N. 12
14	╲	Elementi per la risalita: palo con fune singola	N. 1
15	○	Elementi per la risalita: scala in pneumatici	12 mq
16	○○○	Percorso giapponese	N. 2
17	▩	Rete di salto ed equilibrio	N. 2
18	━	Trave di equilibrio	N. 2
19	━	Percorso sospeso	N. 2
20	▣	Percorso fitness: chest press	N. 1
21	▣	Percorso fitness: leg press machine	N. 1
22	▣	Percorso fitness: air walker machine	N. 1
23	▣	Percorso fitness: ellittica inclusiva	N. 1
24	▣	Percorso fitness: hand bike e thai chi spinners inclusiva	N. 1
25	▦	Palestra all'aperto	N. 1
26	●	Parapetto (staccionata in legno)	61 m
27	☰	Pergola in legno	N. 6
28	◎	Griglia alberature	N. 4

EVENTUALI FORNITURE FUTURE PER L'ALLESTIMENTO TEMPORANEO DELLE AREE

	✱	Tavoli panca in metallo
	●	Installazioni artistiche e allestimenti temporanei (da realizzarsi in accordo con l'AC e le attività del Centro Polifunzionale.)

KC Design
Pianificazione, progettazione
Infrastrutture viarie
via Felice Matteucci , 25/27
20862 ARCORE (MB)
Tel. +39 0398661068
+39 329.1860800
segreteria@kcdesign.it

Comune di: GARBAGNATE MILANESE

Città Metropolitana di: MILANO

Progetto: Variante puntale del PGT, Area denominata PE4

Progetto di Fattibilità Tecnica ed Economica

Progettista infrastrutture: DOTT. ING. CICCARONE GIUSEPPE Sez. A Settori: a) civile e ambientale b) industriale c) dell'informazione n° A 2268

Dott. Ing. Giuseppe Ciccarone

Aanalisi trasportistiche: DOTT.ING. VESCIA GIOVANNI Sez. A Settori: a) civile e ambientale b) industriale c) dell'informazione n° A 23726

Dott. Ing. Giovanni Vescia

Landscaping e paesaggio: ordine degli architetti pianificatori paesaggisti e conservatori della provincia di udine luca dorbolo' albo sez. A/c - numero 1885 paesaggista

Luca Dorbolò

Paes. Luca Dorbolò

Committente

Megg Reoco Srl
Via Generale Gustavo Fara 39
20124 - Milano (MI)

Oggetto:

Progetto del nuovo parco interconnesso
Planimetria di progetto

Data: 08.06.2026

Scala: 1:250

Elaborato: P07.3

REV	Data	REVISIONE	Redatto	Controllato	Approvato
5					
4					
3					
2					
1					
0	08.06.2026	EMISSIONE	L.D.	L.D.	L.D.

Codice elaborato: P07.3 PLANIMETRIA DI PROGETTO SUD

File: P07_Planimetria di progetto.dwg