
PROGETTO DELLA VEGETAZIONE-PIANTE ARBOREE

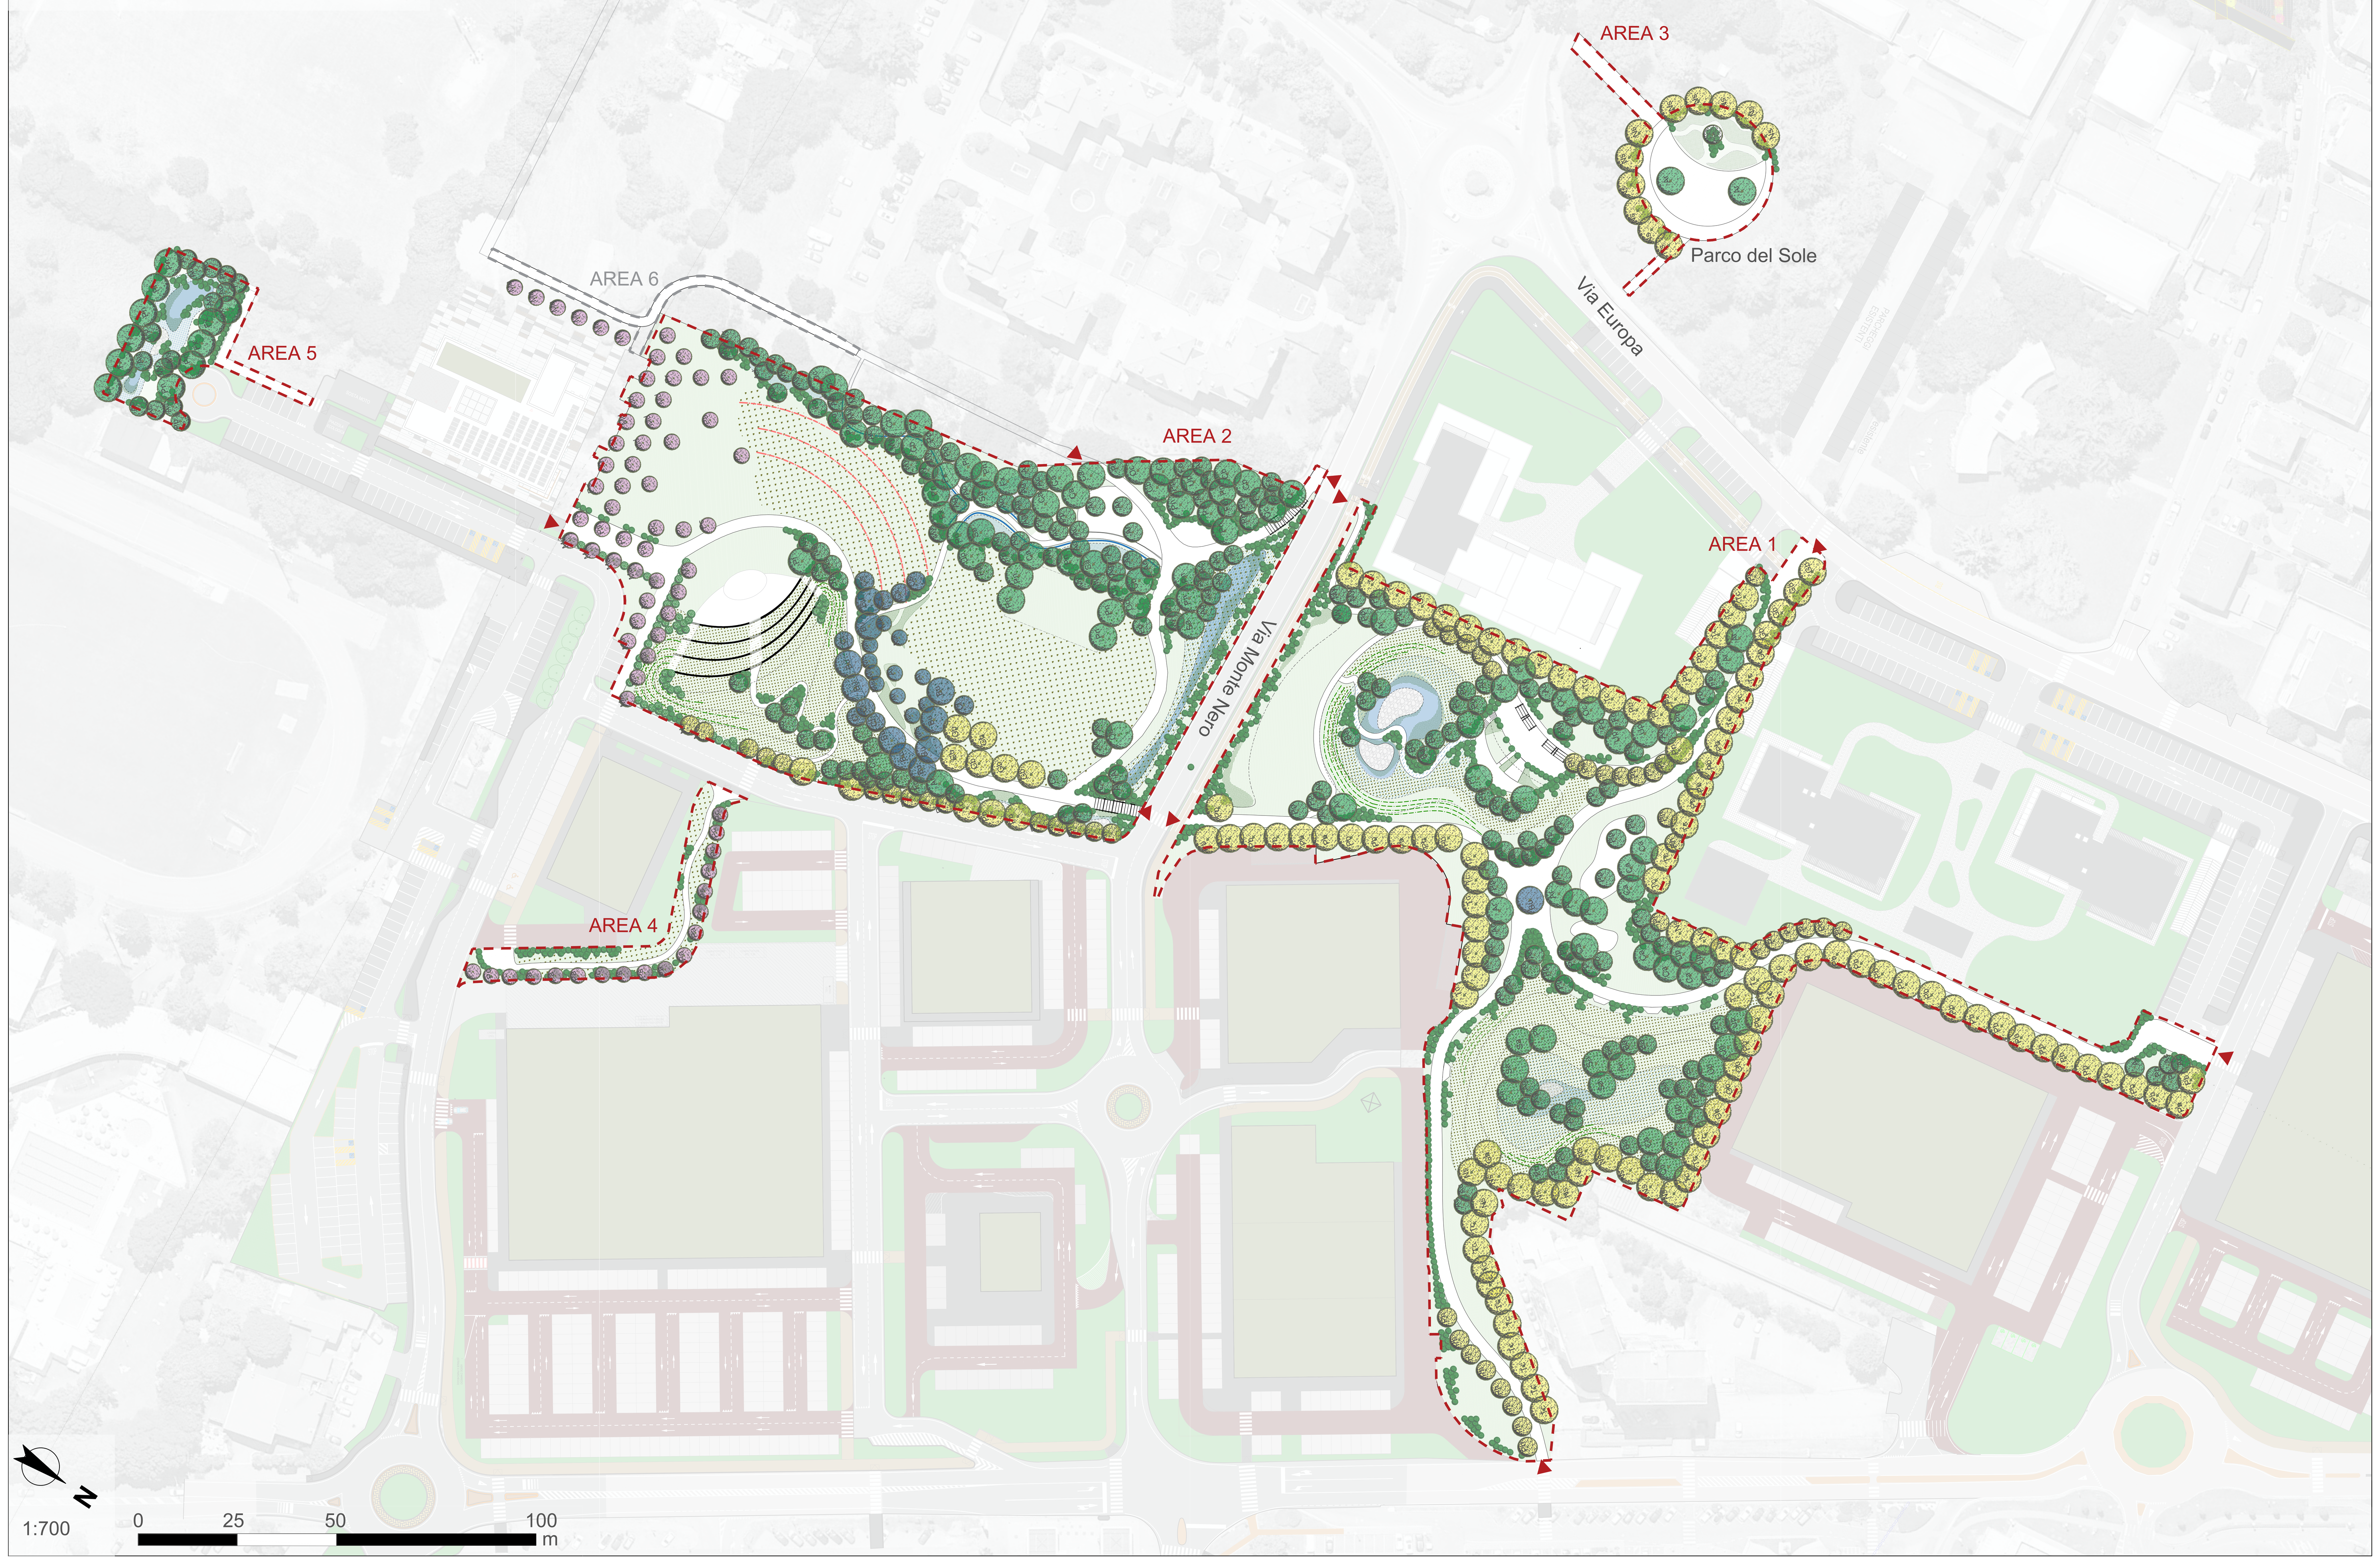

SPECIE ARBOREE - MACCHIE BOSCATE E ALBERATURE IN GRUPPO

Fo Fraxinus ornus



Unità: 26 (circ. 11-12cm)
Portamento: arrotondato
Colorazione chioma: verde chiaro-medio; giallo pallido in autunno
Taglia di impianto
Diam. chioma: 1.5-2 m
H stimata: 4-6 m
Dimensioni pieno sviluppo:*
Diam. chioma: 4-7 m
H stimata: 5-8 m

Resistenza a patogeni: media
Tolleranza alla siccità: media
Tolleranza agli inquinanti: alta
Livello di abbattimento PM10 esemplare maturo: medio
Potenziale CO_2 assimilata esemplare maturo (Kg/anno): 59

Ac Acer campestre



Unità: 24 (circ.11-12cm) / 24 (circ.19-20cm)
Portamento: piramidale
Colorazione chioma: verde medio; giallo-arancio intenso in autunno
Taglia di impianto
Diam. chioma: 1.5-2.5 m
H stimata: 4-6 / 6-8 m
Dimensioni pieno sviluppo:*
Diam. chioma: 5-7 m
H stimata: 10-15 m

Resistenza a patogeni: media
Tolleranza alla siccità: medio-alta
Tolleranza agli inquinanti: alta
Livello di abbattimento PM10 esemplare maturo: basso
Potenziale CO_2 assimilata esemplare maturo (Kg/anno): 120


Pp Prunus padus



Unità: 21 (circ. 11-12cm) / 27 (circ. 19-20cm)
Portamento: corona globosa
Colorazione chioma: verde scuro lucido; giallo-arancio in autunno; fioritura bianca primaverile profumata
Taglia di impianto
Diam. chioma: 1.5-2.5 m
H stimata: 4-6 / 6-8 m
Dimensioni pieno sviluppo:*
Diam. chioma: 5-8 m
H stimata: 8-15 m

Resistenza a patogeni: media
Tolleranza alla siccitàa: bassa
Tolleranza agli inquinanti: media
Livello di abbattimento PM10 esemplare maturo: basso
Potenziale CO_2 assimilata esemplare maturo (Kg/anno): 77

My Malus sylvestris

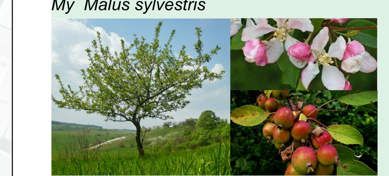

Unità: 25 (circ. 11-12cm)
Portamento: espanso
Colorazione chioma: verde medio; fioritura bianco-rosata; frutto piccolo giallo-rosso
Taglia di impianto
Diam. chioma: 1.0-1.5 m
H stimata: 4 m
Dimensioni pieno sviluppo:*
Diam. chioma: 4-6 m
H stimata: 4-7 m

Resistenza a patogeni: media
Tolleranza alla siccità: media
Tolleranza agli inquinanti: media
Livello di abbattimento PM10 esemplare maturo: basso
Potenziale CO_2 assimilata esemplare maturo (Kg/anno): 96

Fx Fraxinus oxycarpa



Unità: 09 (circ. 11-12cm)
Portamento: ovale
Colorazione chioma: verde medio; giallo in autunno
Taglia di impianto
Diam. chioma: 1.5-2.0 m
H stimata: 4-6 m
Dimensioni pieno sviluppo:*
Diam. chioma: 6-10 m
H stimata: 10-15 m

Resistenza a patogeni: media
Tolleranza alla siccità: medio-alta
Tolleranza agli inquinanti: alta
Livello di abbattimento PM10 esemplare maturo: medio
Potenziale CO_2 assimilata esemplare maturo (Kg/anno): 168


Up Ulmus pumila



Unità: 10 (circ. 11-12cm)
Portamento: arrotondato
Colorazione chioma: verde medio-chiaro; giallo in autunno
Taglia di impianto
Diam. chioma: 1.5-2.5 m
H stimata: 4-6 m
Dimensioni pieno sviluppo:*
Diam. chioma: 10-15 m
H stimata: 12-18 m

Resistenza a patogeni: alta
Tolleranza alla siccità: medio-alta
Tolleranza agli inquinanti: alta
Livello di abbattimento PM10 esemplare maturo: medio
Potenziale CO_2 assimilata esemplare maturo (Kg/anno): 325

Pn Populus nigra

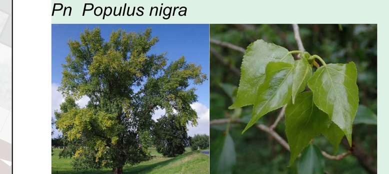

Unità: 24 (circ. 11-12cm)
Portamento: fastigiato
Colorazione chioma: verde medio-lucido; giallo in autunno
Taglia di impianto
Diam. chioma: 1.5-2.0 m
H stimata: 4-6 m
Dimensioni pieno sviluppo:*
Diam. chioma: 5-8 m
H stimata: 15-20 m

Resistenza a patogeni: media
Tolleranza alla siccità: bassa
Tolleranza agli inquinanti: alta
Livello di abbattimento PM10 esemplare maturo: medio
Potenziale CO_2 assimilata esemplare maturo (Kg/anno): 599


Ar Acer rubrum



Unità: 16 (circ. 19-20cm)
Portamento: piramidale in esemplari giovani, arrototondata a maturità
Colorazione chioma: verde scuro; rosso-scarlatto intenso in autunno
Taglia di impianto
Diam. chioma: 1.5-3.0 m
H stimata: 6-8 m
Dimensioni pieno sviluppo:*
Diam. chioma: 5-8 m
H stimata: 15-20 m

Resistenza a patogeni: media
Tolleranza alla siccità: bassa
Tolleranza agli inquinanti: bassa
Livello di abbattimento PM10 esemplare maturo: medio
Potenziale CO_2 assimilata esemplare maturo (Kg/anno): 211

Cb Carpinus betulus

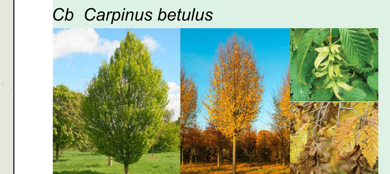

Unità: 06 (circ. 11-12cm) / 07 (circ. 19-20cm)
Portamento: piramidale in esemplari giovani, arrototondata a maturità
Colorazione chioma: verde scuro lucido; giallo in autunno
Taglia di impianto
Diam. chioma: 1.5-3.0 m
H stimata: 4-6 / 6-8 m
Dimensioni pieno sviluppo:*
Diam. chioma: 5-7 m
H stimata: 15-20 m

Resistenza a patogeni: alta
Tolleranza alla siccità: media
Tolleranza agli inquinanti: alta
Livello di abbattimento PM10 esemplare maturo: medio
Potenziale CO_2 assimilata esemplare maturo (Kg/anno): 358

Ag Alnus glutinosa



Unità: 21 (circ. 11-12cm)
Portamento: conico da giovane, espanso-globoso a maturità
Colorazione chioma: verde scuro lucido; foglie arrotondate persistenti fino all'autunno
Taglia di impianto
Diam. chioma: 1.5-2.0 m
H stimata: 4-6 m
Dimensioni pieno sviluppo:*
Diam. chioma: 6-8 m
H stimata: 10-15 m

Resistenza a patogeni: media
Tolleranza alla siccità: bassa
Tolleranza agli inquinanti: media
Livello di abbattimento PM10 esemplare maturo: alto
Potenziale CO_2 assimilata esemplare maturo (Kg/anno): 148

Oc Ostrya carpinifolia



Unità: 9 (circ. 19-20cm)
Portamento: ovale
Colorazione chioma: verde scuro; giallo in autunno; simile a carpino
Taglia di impianto
Diam. chioma: 1.5-2.5 m
H stimata: 6-8 m
Dimensioni pieno sviluppo:*
Diam. chioma: 5-10 m
H stimata: 8-12 m

Resistenza a patogeni: media
Tolleranza alla siccità: medio-alta
Tolleranza agli inquinanti: media
Livello di abbattimento PM10 esemplare maturo: basso
Potenziale CO_2 assimilata esemplare maturo (Kg/anno): 142

Sa Salix alba



Unità: 08 (circ. 11-12cm)
Portamento: arrotondato
Colorazione chioma: verde chiaro, foglie lanceolate pendule; giallo in autunno
Taglia di impianto
Diam. chioma: 1.5-2.0 m
H stimata: 4-6 m
Dimensioni pieno sviluppo:*
Diam. chioma: 8-15 m
H stimata: 15-20 m

Resistenza a patogeni: media
Tolleranza alla siccità: bassa
Tolleranza agli inquinanti: alta
Livello di abbattimento PM10 esemplare maturo: medio
Potenziale CO_2 assimilata esemplare maturo (Kg/anno): 458

Ad Acacia dealbata



Unità: 17 (circ. 11-12cm)
Portamento: arrotondato
Colorazione chioma: verde argenteo-glauco, sempreverde; fiori gialli profumati a feb-mar
Taglia di impianto
Diam. chioma: 1.5-2.0 m
H stimata: 4-6 m
Dimensioni pieno sviluppo:*
Diam. chioma: 4-6 m
H stimata: 7-10 m

Resistenza a patogeni: alta
Tolleranza alla siccità: medio-alta
Tolleranza agli inquinanti: media
Livello di abbattimento PM10 esemplare maturo: basso
Potenziale CO_2 assimilata esemplare maturo (Kg/anno): 87

Pf Pterocaria fraxinifolia



Unità: 04 (circ. 19-20cm)
Portamento: espanso, chioma ampia e irregolare; spesso policormico
Colorazione chioma: verde intenso, foglie pennate; giallo in autunno
Taglia di impianto
Diam. chioma: 2.00-3.00 m
H stimata: 6-8 m
Dimensioni pieno sviluppo:*
Diam. chioma: 15-20 m
H stimata: 15-20 m

Resistenza a patogeni: alta
Tolleranza alla siccità: media
Tolleranza agli inquinanti: alta
Livello di abbattimento PM10 esemplare maturo: medio
Potenziale CO_2 assimilata esemplare maturo (Kg/anno): 458

Ca Celtis australis



Unità: 12 (circ. 19-20cm)
Portamento: arrotondato
Colorazione chioma: verde scuro lucido; giallo in autunno
Taglia di impianto
Diam. chioma: 1.5-2.5 m
H stimata: 4-6 / 6-8 m
Dimensioni pieno sviluppo:*
Diam. chioma: 8-15 m
H stimata: 18-20 m

Resistenza a patogeni: alta
Tolleranza alla siccità: alta
Tolleranza agli inquinanti: alta
Livello di abbattimento PM10 esemplare maturo: medio
Potenziale CO_2 assimilata esemplare maturo (Kg/anno): 325

Ba Betula alba




Unità: 14 (circ. 19-20cm)
Portamento: slanciato, leggero con rami penduli su fusto eretto
Colorazione chioma: verde chiaro brillante, gialle in autunno
Taglia di impianto
Diam. chioma: 1.5-2.5 m
H stimata: 4-6 m
Dimensioni pieno sviluppo:*
Diam. chioma: 6-8 m
H stimata: 15 m

Resistenza a patogeni: media
Tolleranza alla siccità: media
Tolleranza agli inquinanti: alta
Livello di abbattimento PM10 esemplare maturo: basso
Potenziale CO_2 assimilata esemplare maturo (Kg/anno): 358

**NB: La dimensione a pieno sviluppo è influenzata dalla competizione con altri esemplari limitrofi o altri fattori limitanti il pieno accrescimento. Le dimensioni sono indicative di esemplari a maturità*

SPECIE ARBOREE - FILARI


Pb Populus alba cv 'Bolleana'

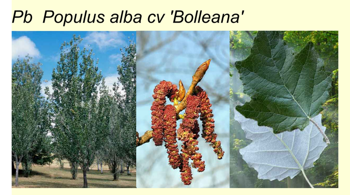

Unità: 43 (circ. 19-20cm)
Portamento: ellittico-piramidale
Colorazione chioma: verde medio, pagina inferiore bianco-argentea; giallo in autunno
Taglia di impianto
Diam. chioma: 1.5-2.5 m
H stimata: 6-8 m
Dimensioni pieno sviluppo:*
Diam. chioma: 6-10 m
H stimata: 18-20 m

Resistenza a patogeni: media
Tolleranza alla siccità: media
Tolleranza agli inquinanti: alta
Livello di abbattimento PM10 esemplare maturo: medio
Potenziale CO_2 assimilata esemplare maturo (Kg/anno): 219

Tc Tilia cordata

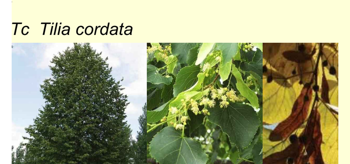

Unità: 44 (circ. 19-20cm)
Portamento: ovale
Colorazione chioma: verde scuro; giallo in autunno
Taglia di impianto
Diam. chioma: 2.0-2.5 m
H stimata: 6-8 m
Dimensioni pieno sviluppo:*
Diam. chioma: 8-15 m
H stimata: 18-25 m

Resistenza a patogeni: media
Tolleranza alla siccità: media
Tolleranza agli inquinanti: alta
Livello di abbattimento PM10 esemplare maturo: medio
Potenziale CO_2 assimilata esemplare maturo (Kg/anno): 599

Gb Ginkgo biloba



Unità: 20 (circ. 19-20cm)
Portamento: piramidale da giovane, piramidale o espanso a maturità
Colorazione chioma: verde brillante; giallo oro intenso in autunno
Taglia di impianto
Diam. chioma: 1.5-2.5 m
H stimata: 6-8 m
Dimensioni pieno sviluppo:*
Diam. chioma: 10-15 m
H stimata: 20-25 m

Resistenza a patogeni: alta
Tolleranza alla siccità: alta
Tolleranza agli inquinanti: alta
Livello di abbattimento PM10 esemplare maturo: medio
Potenziale CO_2 assimilata esemplare maturo (Kg/anno): 599

Ph Pyrus calleryana cv. 'Chanticleer'



Unità: 44 (circ. 19-20cm)
Portamento: piramidale
Colorazione chioma: verde scuro lucido; rosso-porpora brillante in autunno
Taglia di impianto
Diam. chioma: 1.5-2.5 m
H stimata: 4-6 m
Dimensioni pieno sviluppo:*
Diam. chioma: 5-8 m
H stimata: 6-8 m

Resistenza a patogeni: alta
Tolleranza alla siccità: medio-alta
Tolleranza agli inquinanti: alta
Livello di abbattimento PM10 esemplare maturo: basso
Potenziale CO_2 assimilata esemplare maturo (Kg/anno): 84

Ns Nyssa sylvatica



Unità: 34 (circ. 19-20cm)
Portamento: conico da giovane, ovale-tondeggiante a maturità
Colorazione chioma: verde scuro lucido; rosso-scarlatto brillante in autunno
Taglia di impianto
Diam. chioma: 1.5-2.5 m
H stimata: 6-8 m
Dimensioni pieno sviluppo:*
Diam. chioma: 5-10 m
H stimata: 12-15 m

Resistenza a patogeni: alta
Tolleranza alla siccità: bassa
Tolleranza agli inquinanti: media
Livello di abbattimento PM10 esemplare maturo: basso
Potenziale CO_2 assimilata esemplare maturo (Kg/anno): 168

SPECIE ARBOREE - FRUTTETO

Ma Morus alba cv. 'Fruitless'



Unità: 21 (circ. 19-20cm)
Portamento: produttivo
Colorazione chioma: verde intenso; giallo in autunno
Taglia di impianto
Diam. chioma: 1.5-2.5 m
H stimata: 4-6 m
Dimensioni pieno sviluppo:*
Diam. chioma: 4-8 m
H stimata: 8-12 m

Resistenza a patogeni: media
Tolleranza alla siccità: media
Tolleranza agli inquinanti: media
Livello di abbattimento PM10 esemplare maturo: basso
Potenziale CO_2 assimilata esemplare maturo (Kg/anno): 142

Pc Prunus cerasifera - Mirabolano



Unità: 11 (circ. 15-16cm)
Portamento: produttivo
Colorazione chioma: verde medio; fioritura bianco-rosata; alcune cv con fogliame rosso-porpora
Taglia di impianto
Diam. chioma: 1.5-2.0 m
H stimata: 4-6 m
Dimensioni pieno sviluppo:*
Diam. chioma: 4-6 m
H stimata: 6-8 m

Resistenza a patogeni: media
Tolleranza alla siccità: medio-alta
Tolleranza agli inquinanti: media
Livello di abbattimento PM10 esemplare maturo: basso
Potenziale CO_2 assimilata esemplare maturo (Kg/anno): 77

Pr Prunus armeniaca - Albicocco



Unità: 04 (circ. 15-16cm)
Portamento: produttivo
Colorazione chioma: verde medio; fioritura bianco-rosata precocissima (feb-mar)
Taglia di impianto
Diam. chioma: 1.5-2.0 m
H stimata: 4-6 m
Dimensioni pieno sviluppo:*
Diam. chioma: 4-6 m
H stimata: 6-8 m

Resistenza a patogeni: bassa
Tolleranza alla siccità: alta
Tolleranza agli inquinanti: bassa
Livello di abbattimento PM10 esemplare maturo: basso
Potenziale CO_2 assimilata esemplare maturo (Kg/anno): 70

Pa Prunus avium - Ciliegio



Unità: 12 (circ. 15-16cm)
Portamento: produttivo
Colorazione chioma: verde scuro lucido; arancio-rosso in autunno; fioritura bianca apr
Taglia di impianto
Diam. chioma: 1.5-2.0 m
H stimata: 4-6 m
Dimensioni pieno sviluppo:*
Diam. chioma: 4-6 m
H stimata: 6-8 m

Resistenza a patogeni: bassa
Tolleranza alla siccità: media
Tolleranza agli inquinanti: media
Livello di abbattimento PM10 esemplare maturo: basso
Potenziale CO_2 assimilata esemplare maturo (Kg/anno): 140

Md Malus domestica - Melo



Unità: 05 (circ. 15-16cm)
Portamento: produttivo*Colorazione chioma:* verde medio; fioritura bianco-rosata; frutto decorativo
Taglia di impianto
Diam. chioma: 1.5-2.0 m
H stimata: 4-6 m
Dimensioni pieno sviluppo:*
Diam. chioma: 4-6 m
H stimata: 6-8 m

Resistenza a patogeni: media
Tolleranza alla siccità: media
Tolleranza agli inquinanti: media
Livello di abbattimento PM10 esemplare maturo: basso
Potenziale CO_2 assimilata esemplare maturo (Kg/anno): 96

Pg Punica granatum - Melograno



Unità: 04 (circ. 15-16cm)
Portamento: produttivo
Colorazione chioma: verde lucido, foglie lanceolate; giallo oro in autunno; fiori rosso-arancio
Taglia di impianto
Diam. chioma: 1.5-2.0 m
H stimata: 4-6 m
Dimensioni pieno sviluppo:*
Diam. chioma: 4-6 m
H stimata: 6-8 m

Resistenza a patogeni: alta
Tolleranza alla siccità: alta
Tolleranza agli inquinanti: media
Livello di abbattimento PM10 esemplare maturo: basso
Potenziale CO_2 assimilata esemplare maturo (Kg/anno): 18

Ps Prunus dulcis - Mandorlo



Unità: 11 (circ. 15-16cm)
*Portamento:*produttivo
Colorazione chioma: verde scuro lucido, foglie lanceolate; fioritura bianco-rosata precoce (feb-mar)
Taglia di impianto
Diam. chioma: 1.5-2.0 m
H stimata: 4-6 m
Dimensioni pieno sviluppo:*
Diam. chioma: 4-6 m
H stimata: 6-8 m

Resistenza a patogeni: media
Tolleranza alla siccità: alta
Tolleranza agli inquinanti: media
Livello di abbattimento PM10 esemplare maturo: basso
Potenziale CO_2 assimilata esemplare maturo (Kg/anno): 84

SPECIE ARBOREE - AREA RELAX

Cl Crataegus laevigata cv. 'Paul Scarlet'



Unità: 05 (circ. 19-20cm)
Portamento: globoso-arrotondato, portamento compatto
Colorazione chioma: verde scuro lucido, trilobato; rosso-arancio in autunno; fioritura rosso-carminio mag
Taglia di impianto
Diam. chioma: 1.5-2.5 m
H stimata: 4-6m
Dimensioni pieno sviluppo:*
Diam. chioma: 4-6 m
H stimata: 5-8 m

Resistenza a patogeni: media
Tolleranza alla siccità: media
Tolleranza agli inquinanti: alta
Livello di abbattimento PM10 esemplare maturo: basso
Potenziale CO_2 assimilata esemplare maturo (Kg/anno): 28


Mk Magnolia kobos



Unità: 03 (circ. 19-20cm)
Portamento: espanso, conico in gioventù, portamento aperto a maturità
Colorazione chioma: verde brillante, foglie ovali; giallo-bronzo in autunno; fioritura bianca stellata primaverile
Taglia di impianto
Diam. chioma: 1.5-2.5 m
H stimata: 4-6 m
Dimensioni pieno sviluppo:*
Diam. chioma: 6-8 m
H stimata: 6-8 m

Resistenza a patogeni: media
Tolleranza alla siccità: media
Tolleranza agli inquinanti: media
Livello di abbattimento PM10 esemplare maturo: medio
Potenziale CO_2 assimilata esemplare maturo (Kg/anno): 120

Bu Betula utilis cv. 'Jacquemontii'

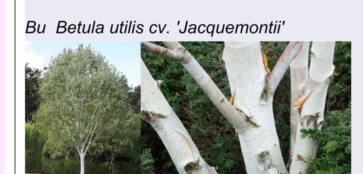

Unità: 11 (circ. 19-20cm)
Portamento: piramidale-slanciato, portamento elegante
Colorazione chioma: verde scuro; giallo dorato in autunno; corteccia bianco-nivea esfoliante decorativa
Taglia di impianto
Diam. chioma: 1.5-2.5 m
H stimata: 6-8 m
Dimensioni pieno sviluppo:*
Diam. chioma: 5-8 m
H stimata: 10-12 m

Resistenza a patogeni: media
Tolleranza alla siccità: bassa
Tolleranza agli inquinanti: media
Livello di abbattimento PM10 esemplare maturo: basso
Potenziale CO_2 assimilata esemplare maturo (Kg/anno): 180

Cs Cercis siliquastrum



Unità: 06 (circ. 19-20cm)
Portamento: arrotondato
Colorazione chioma: verde medio-opaco; fioritura rosa-violacea primaverile su rami nudi
Taglia di impianto
Diam. chioma: 1.5-2.5 m
H stimata: 4 m
Dimensioni pieno sviluppo:*
Diam. chioma: 6-10 m
H stimata: 6-8 m

Resistenza a patogeni: alta
Tolleranza alla siccità: alta
Tolleranza agli inquinanti: media
Livello di abbattimento PM10 esemplare maturo: basso
Potenziale CO_2 assimilata esemplare maturo (Kg/anno): 18

Al Amelanchier lamarckii



Unità: 07 (circ. 19-20cm)
Portamento: eretto, multifusto, aperto
Colorazione chioma: bronzeo in primavera, poi verde scuro; rosso-arancio intenso in autunno
Taglia di impianto
Diam. chioma: 1.5-2.5 m
H stimata: 3 m
Dimensioni pieno sviluppo:*
Diam. chioma: 4-8 m
H stimata: 4-6 m

Resistenza a patogeni: alta
Tolleranza alla siccità: media
Tolleranza agli inquinanti: alta
Livello di abbattimento PM10 esemplare maturo: basso
Potenziale CO_2 assimilata esemplare maturo (Kg/anno): 65

Ms Malus floribunda



Unità: 06 (circ. 19-20cm)
Portamento: espanso
Colorazione chioma: verde medio; abbondante fioritura bianco-rosata primaverile
Taglia di impianto
Diam. chioma: 1.5-2.5 m
H stimata: 4 m
Dimensioni pieno sviluppo:*
Diam. chioma: 6-8 m
H stimata: 5-7 m

Resistenza a patogeni: media
Tolleranza alla siccità: media
Tolleranza agli inquinanti: media
Livello di abbattimento PM10 esemplare maturo: basso
Potenziale CO_2 assimilata esemplare maturo (Kg/anno): 96

LEGENDA

- Area di progetto
- Ingressi

PROGETTO DELLA VEGETAZIONE ARBOREA

- Alberature di progetto
- Xx Sigla specie

ELENCO SPECIE ARBOREE

NB: si veda abaco della vegetazione arborea per ulteriori approfondimenti

Alberature del frutteto
- *Ma Morus alba cv. 'Fruitless'*
- *Md Malus domestica - Melo*
- *Pg Punica granatum - Melograno*
- *Ps Prunus dulcis - Mandorlo*
- *Pc Prunus cerasifera - Mirabolano*
- *Pr Prunus armeniaca - Albicocco*
- *Pa Prunus avium - Ciliegio*

Alberature dell'area relax
- *Cl Crataegus laevigata cv. 'Paul Scarlet'*
- *Mk Magnolia kobos*
- *Bu Betula utilis cv. 'Jacquemontii'*
- *Cs Cercis siliquastrum*
- *Al Amelanchier lamarckii*
- *Ms Malus floribunda*

Alberature delle macchie boscate e in gruppo
- *Fo Fraxinus ornus*
- *Ac Acer campestre*
- *Pp Prunus padus*
- *My Malus sylvestris*
- *Fx Fraxinus oxycarpa*
- *Up Ulmus pumila*
- *Pn Populus nigra*
- *Ar Acer rubrum*
- *Cb Carpinus betulus*
- *Ag Alnus glutinosa*
- *Oc Ostrya carpinifolia*
- *Sa Salix alba*
- *Ad Acacia dealbata*
- *Pf Pterocaria fraxinifolia*
- *Ca Celtis australis*
- *Ba Betula alba*

Alberature dei filari
- *Ph Pyrus calleryana cv. 'Chanticleer'*
- *Ns Nyssa sylvatica*
- *Pb Populus alba cv 'Bolleana'*
- *Tc Tilia cordata*
- *Gb Ginkgo biloba*

ALTRI ELEMENTI DEL PROGETTO DELLE OPERE A VERDE

- Arbusti di progetto
- Prato tradizionale calpestabile
- Prateria con miscugli di sementi erbacee annuali e perenni spontanee autoctone
- Idrosemina con miscugli di sementi per prati fioriti
- Aiuole fiorite con mix di piante erbacee perenni da fiore, graminacee, aromatiche e vegetazione palustre
- Opere di ingegneria naturalistica: gradonata viva con talee di salici arbustivi
- Giardini d'acqua: aree di accumulo e fitodepurazione
- Giardini d'acqua: aree di infiltrazione
- Giardini d'acqua: canale vegetato a collegamento dei bacini
- Bacini di infiltrazione: aree in ghiaia
- Giardino dei nuovi nati: schema distributivo di futuro impianto

KC Design
Pianificazione, progettazione Infrastrutture viarie
via Felice Matteucci , 25/27
20862 ARCORE (MB)
Tel. +39 0398661068
+39 329.1860800
segreteria@kcdesign.it

Comune di: GARBAGNATE MILANESE
Città Metropolitana di: MILANO

Progetto: Variante puntale del PGT, Area denominata PE4
Progetto di Fattibilità Tecnica ed Economica

Progettista infrastrutture: Dott. Ing. Giuseppe Ciccarone
Aanalisi trasportistiche: Dott. Ing. Giovanni Vescia
Landscaping e paesaggio: Paes. Luca Dorbolò

Committente
Megg Reoco Srl
Via Generale Gustavo Fara 39
20124 - Milano (MI)

Oggetto:

Progetto del nuovo parco interconnesso
Planimetria della vegetazione: piante arboree e abaco della vegetazione

Data: 08.06.2026
Scala: 1:700
Elaborato: P08.1

REV	Data	REVISIONE	Redatto	Controllato	Approvato
5					
4					
3					
2					
1					
0	08.06.2026	EMISSIONE	L.D.	L.D.	L.D.

Codice elaborato: P08.1_PLANIMETRIA DELLA VEGETAZIONE
File: P08_Planimetria della vegetazione piante arboree.dwg