K-PLAN: APPROFONDIMENTO

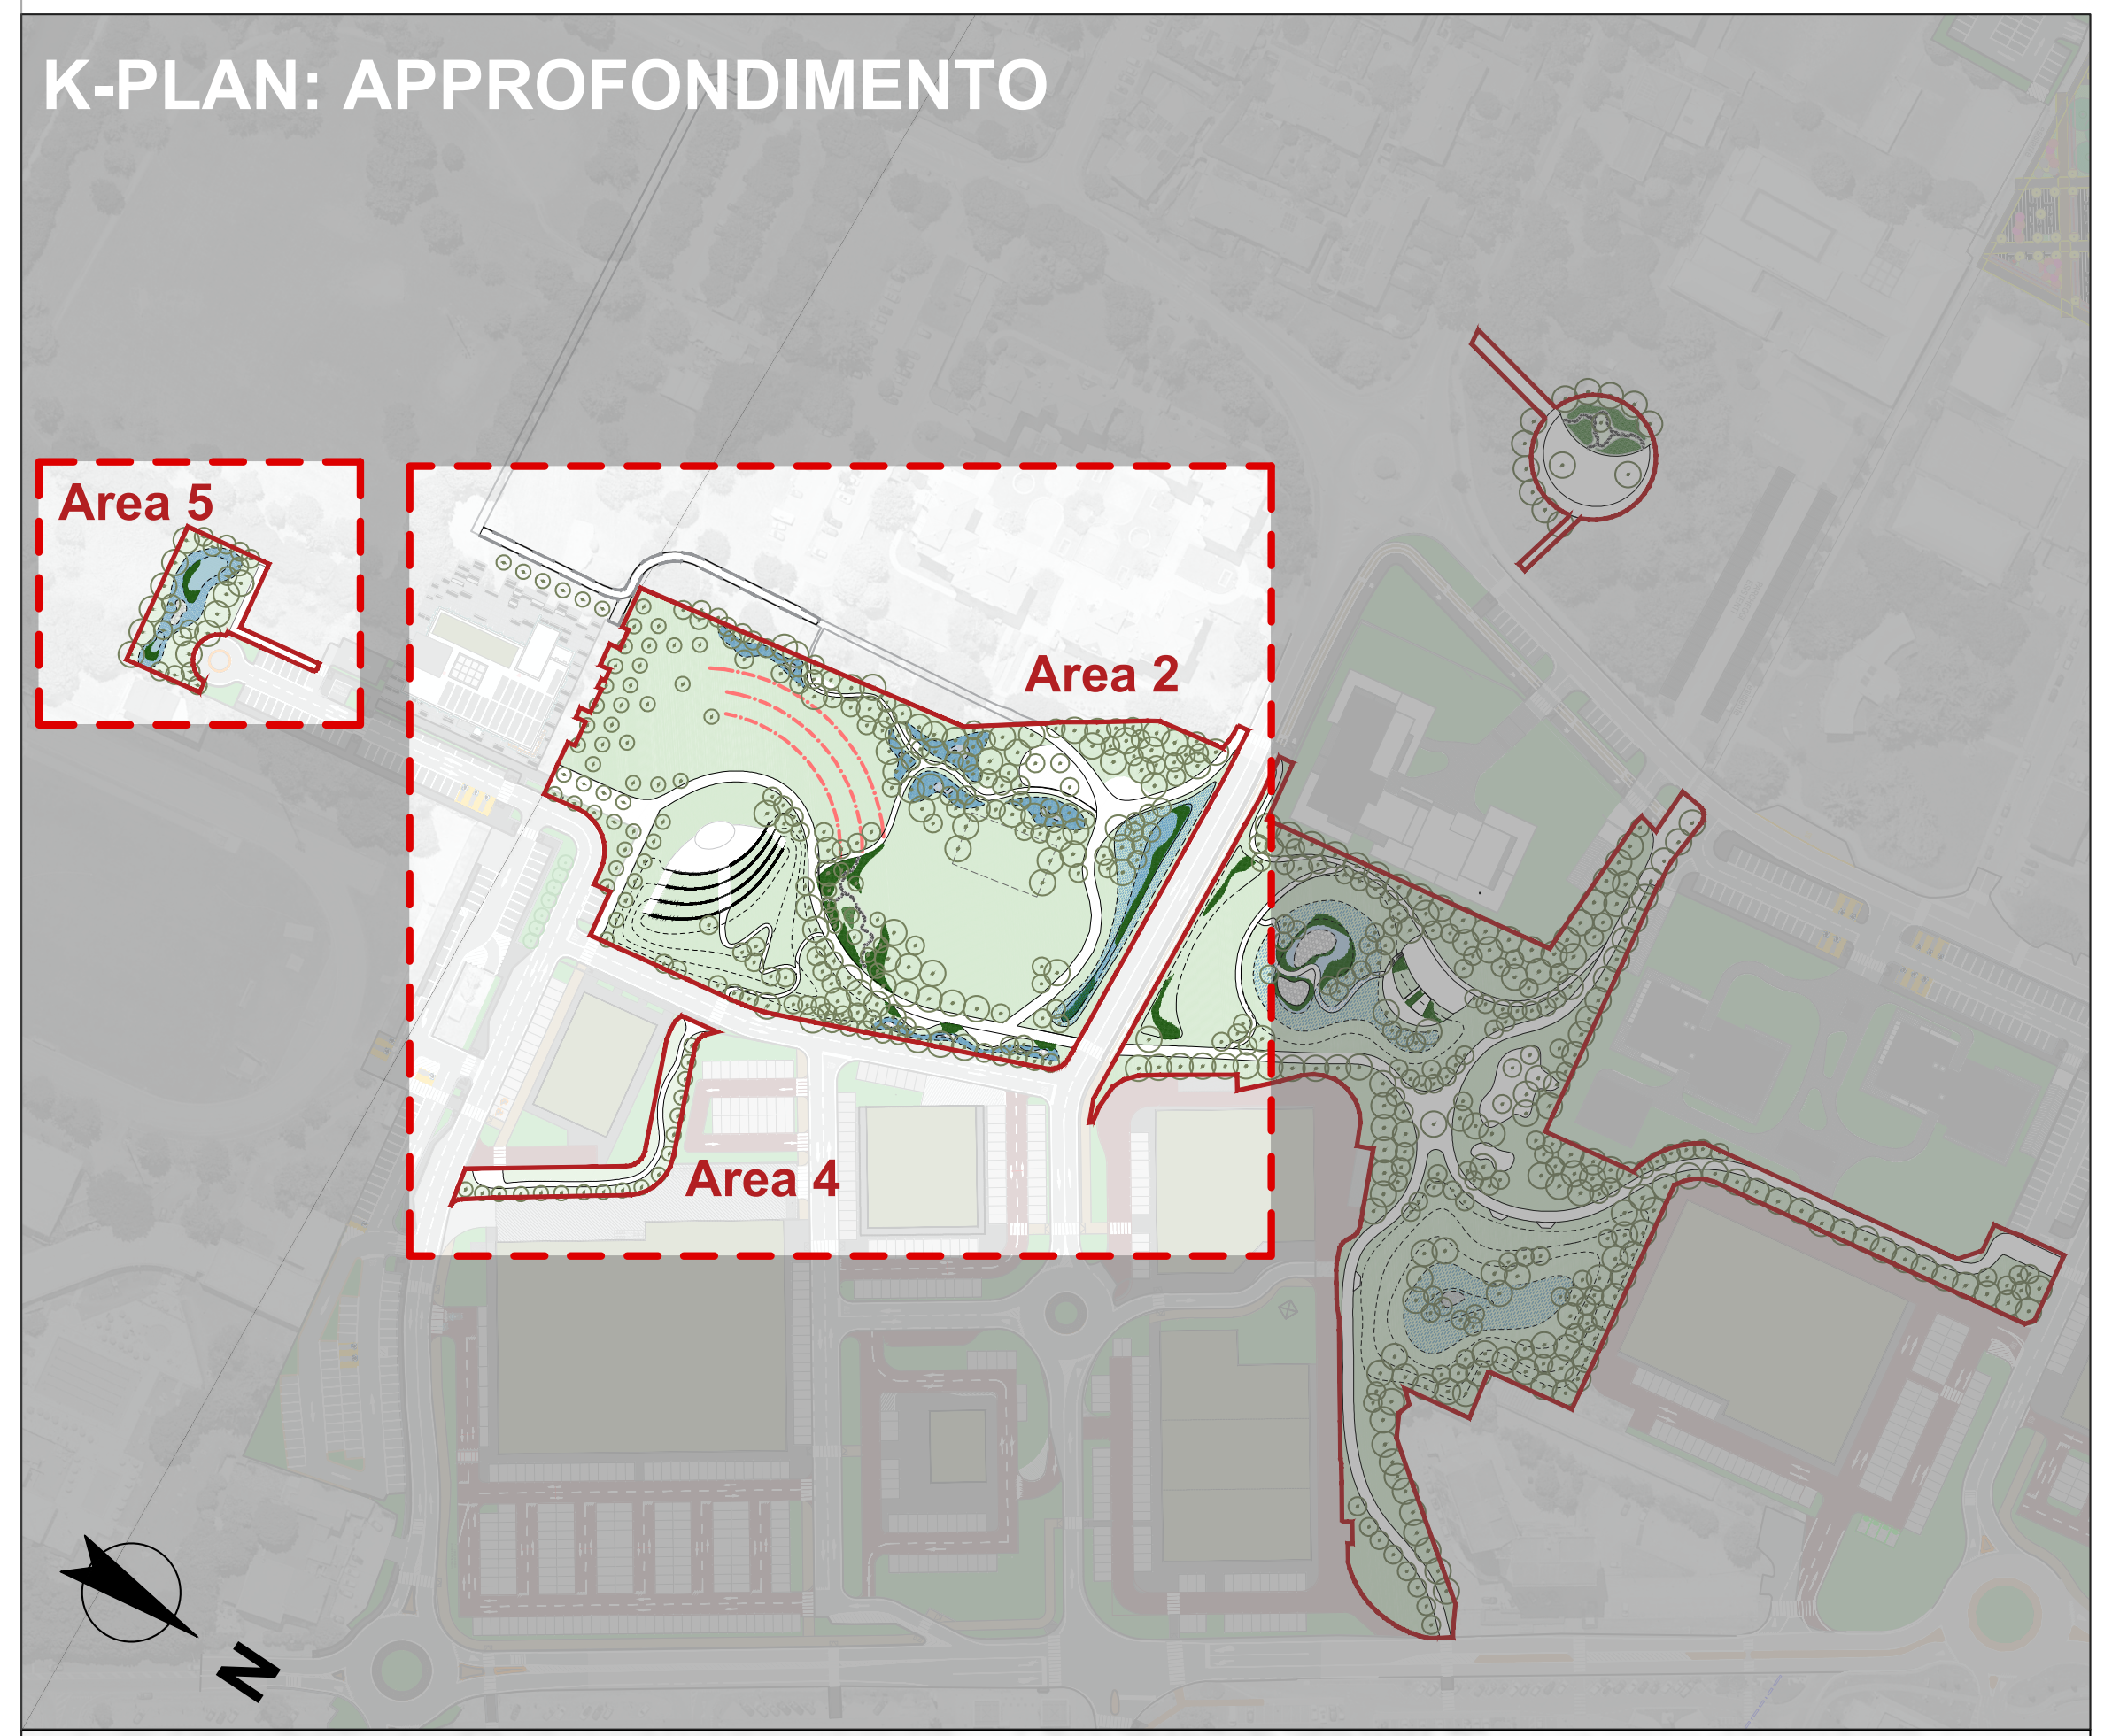

AREA 5:
PROGETTO DELLA VEGETAZIONE-PIANTE ARBOREE

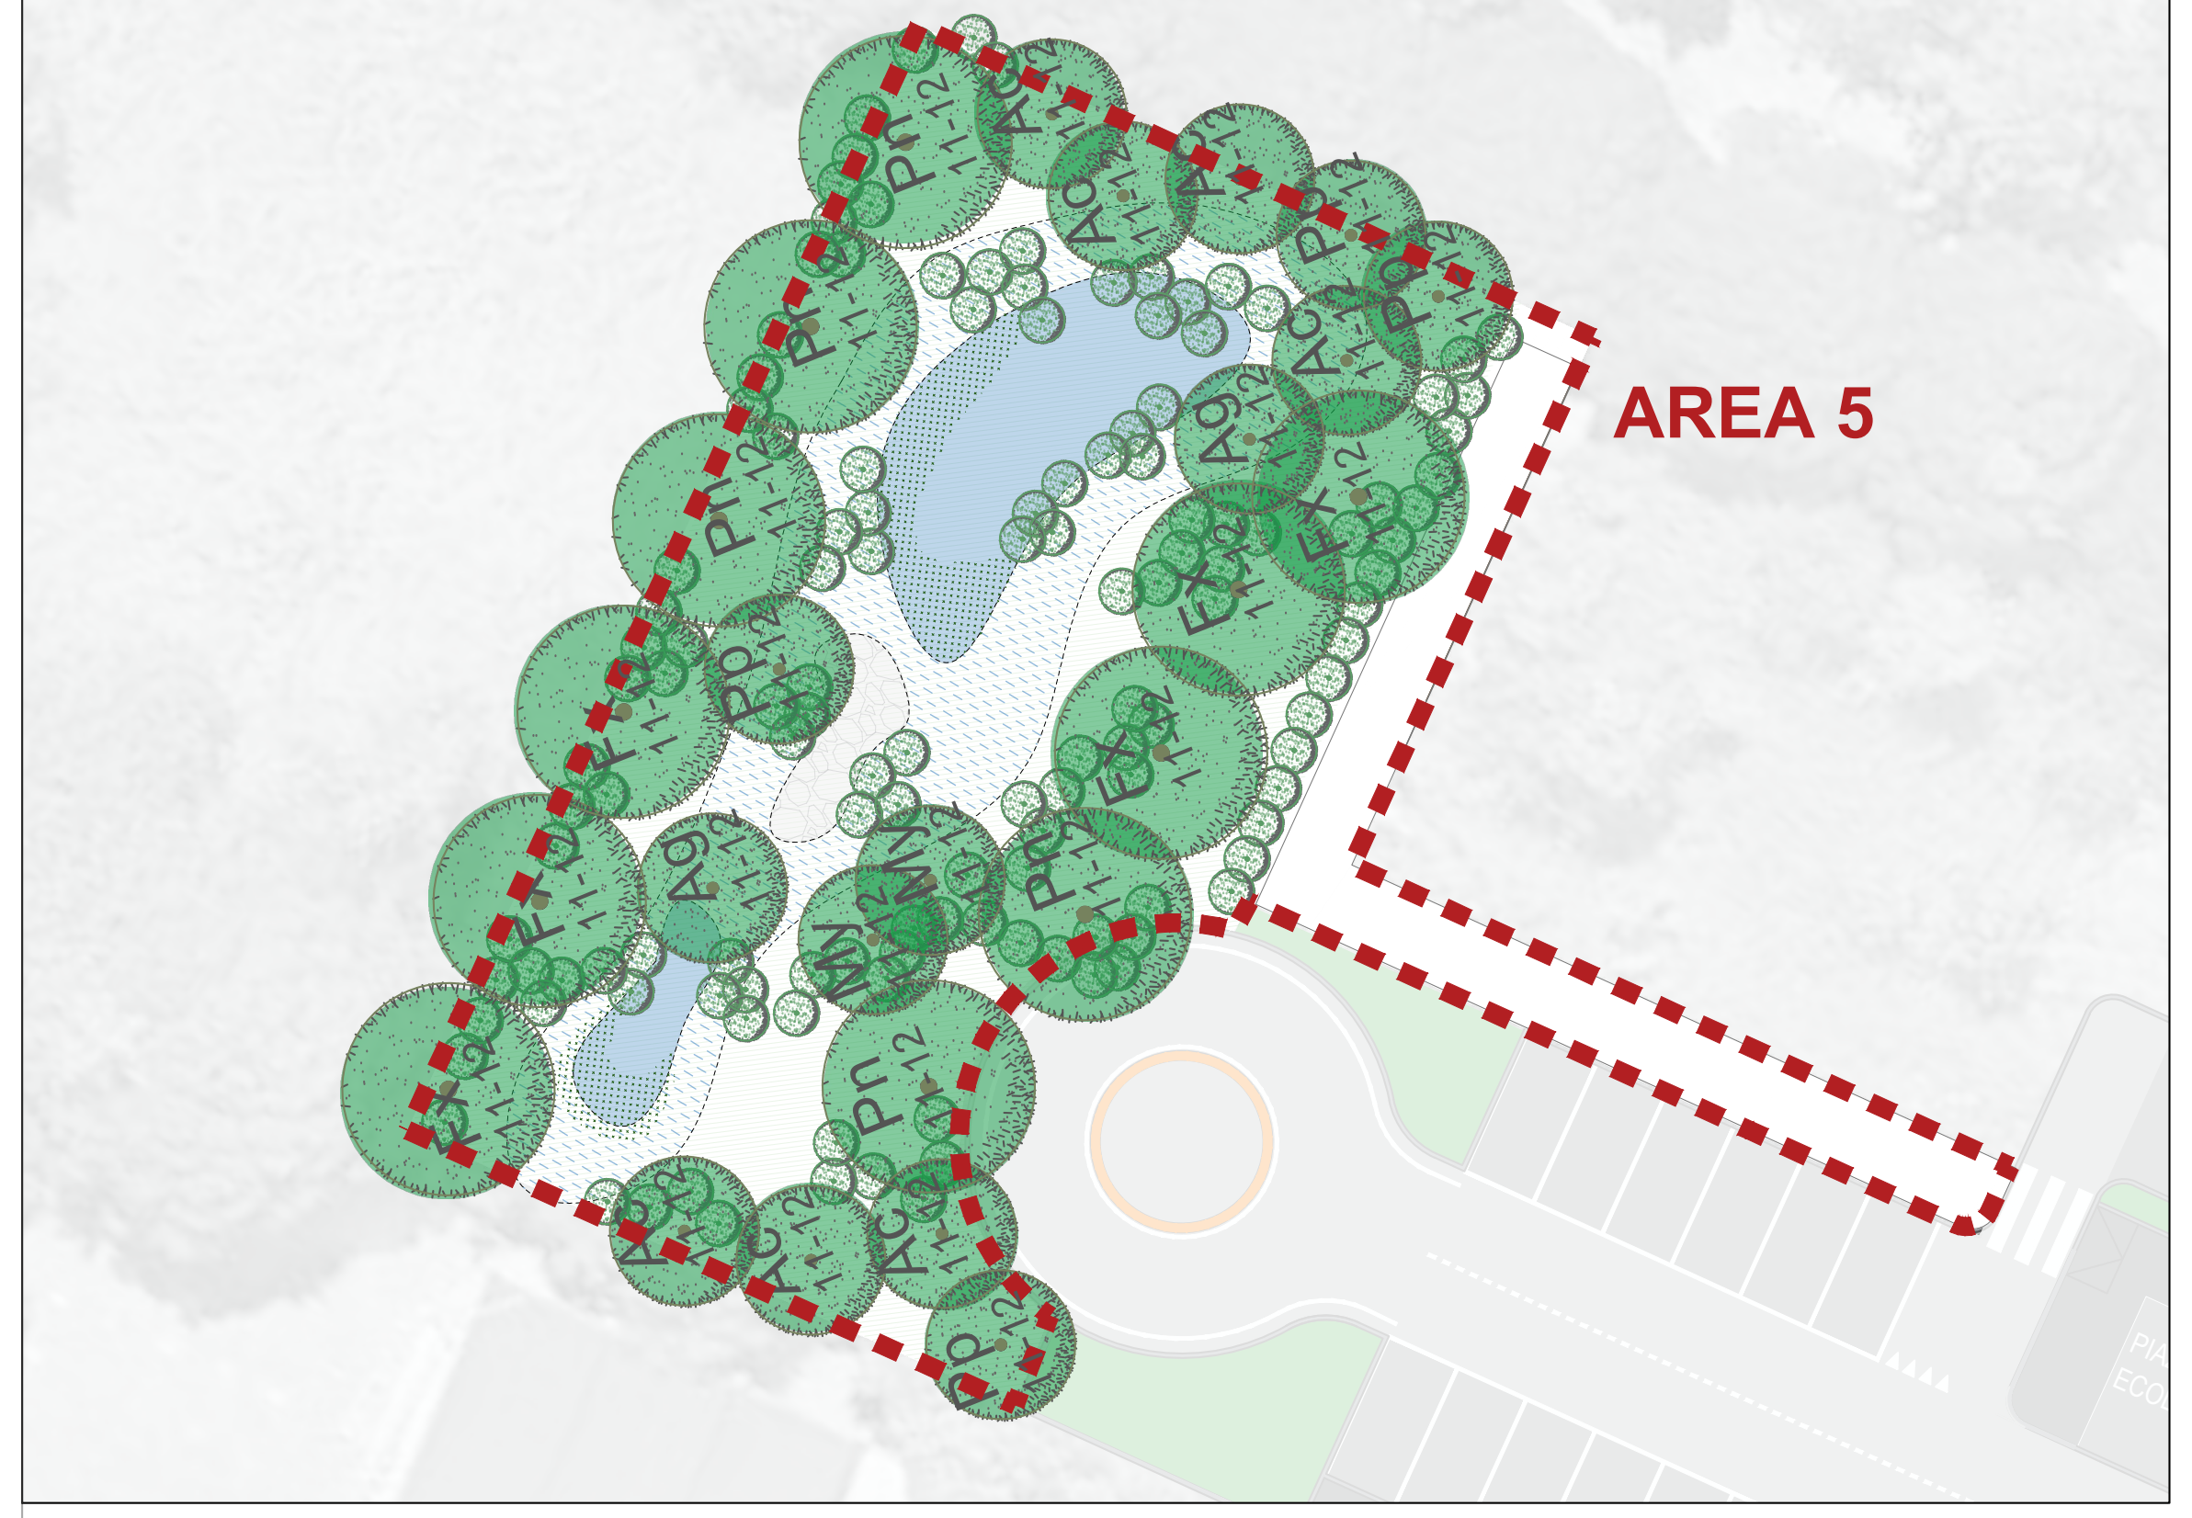

scala 1:250

0 25 50 m

N

OPERE TIPO: SCHEMI TIPOLOGICI DI IMPIANTO DELLE SPECIE ARBOREE - Scala 1:200

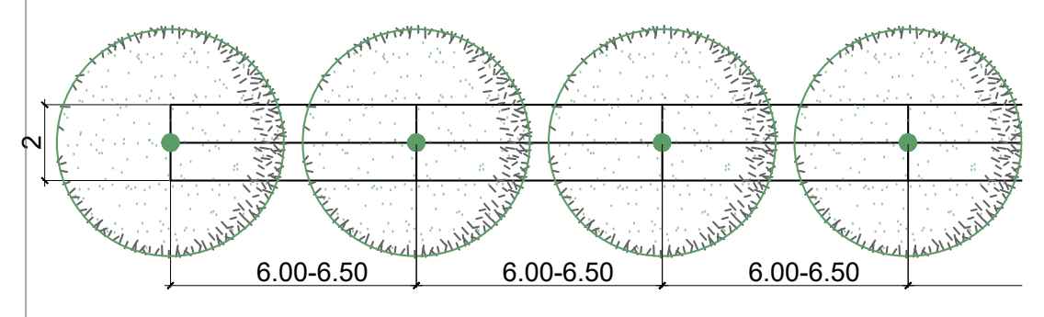

SCHEMA DI IMPIANTO DI FILARE
Filare denso: sesto d'impianto 6m
Filare rado: sesto d'impianto 6,5m
Specie: *Nyssa sylvatica, Populus alba cv 'Bolleana', Tilia cordata*

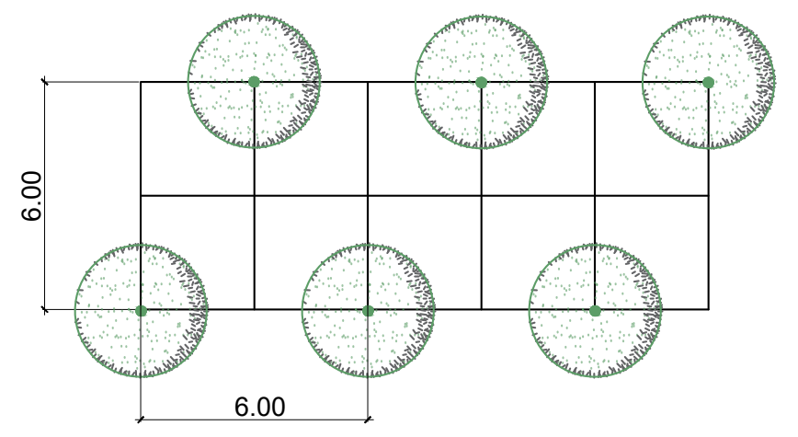

SCHEMA DI IMPIANTO FRUTTETO

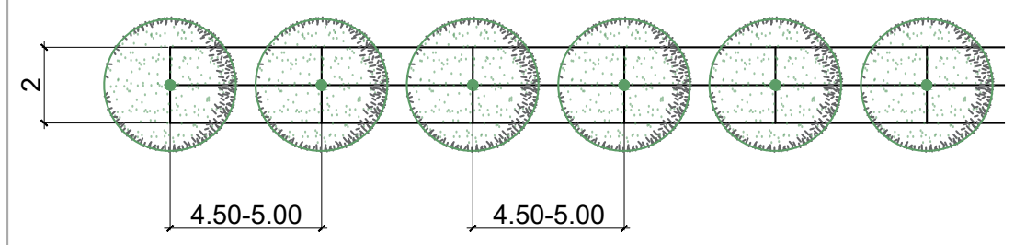

SCHEMA DI IMPIANTO DI FILARE
Filare denso: sesto d'impianto 4,5m
Filare rado: sesto d'impianto 5m
Specie: *Pyrus calleryana cv. 'Chanticleer'*

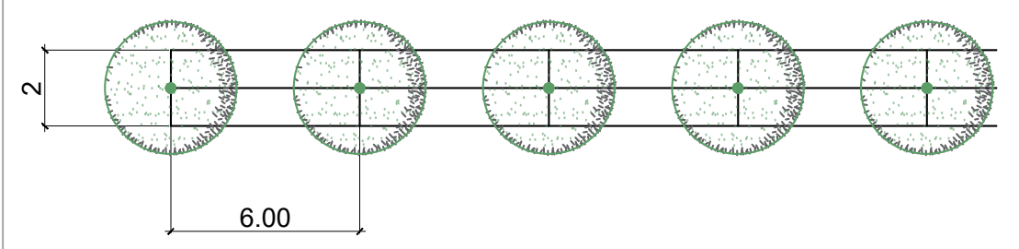

SCHEMA DI IMPIANTO DI FILARE CON SPECIE DA FRUTTO

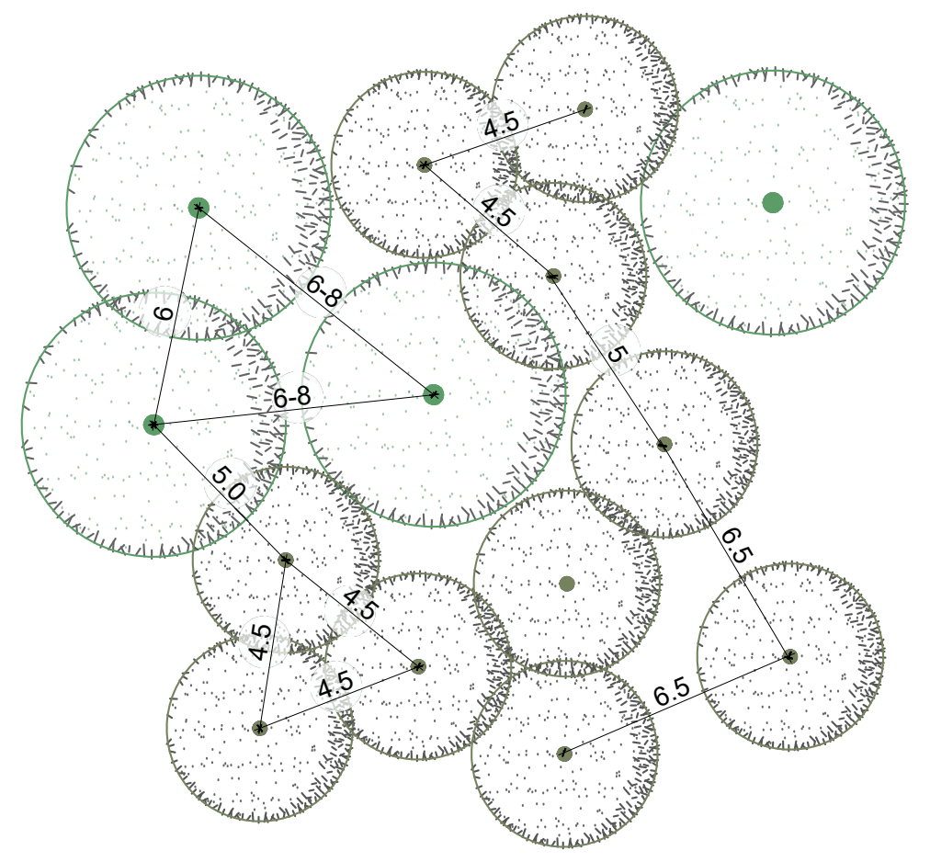

SCHEMA DI IMPIANTO MACCHIE BOSCATE
Indicazione delle distanze minime e medie del sesto d'impianto delle alberature, atto a ricreare una neo formazione boschiva con assetto naturalistico.

NB: Ulteriori specifiche degli schemi di impianto saranno dettagliate nelle successive fasi di sviluppo progettuale.

AREE 2 E 4:
PROGETTO DELLA VEGETAZIONE-PIANTE ARBOREE

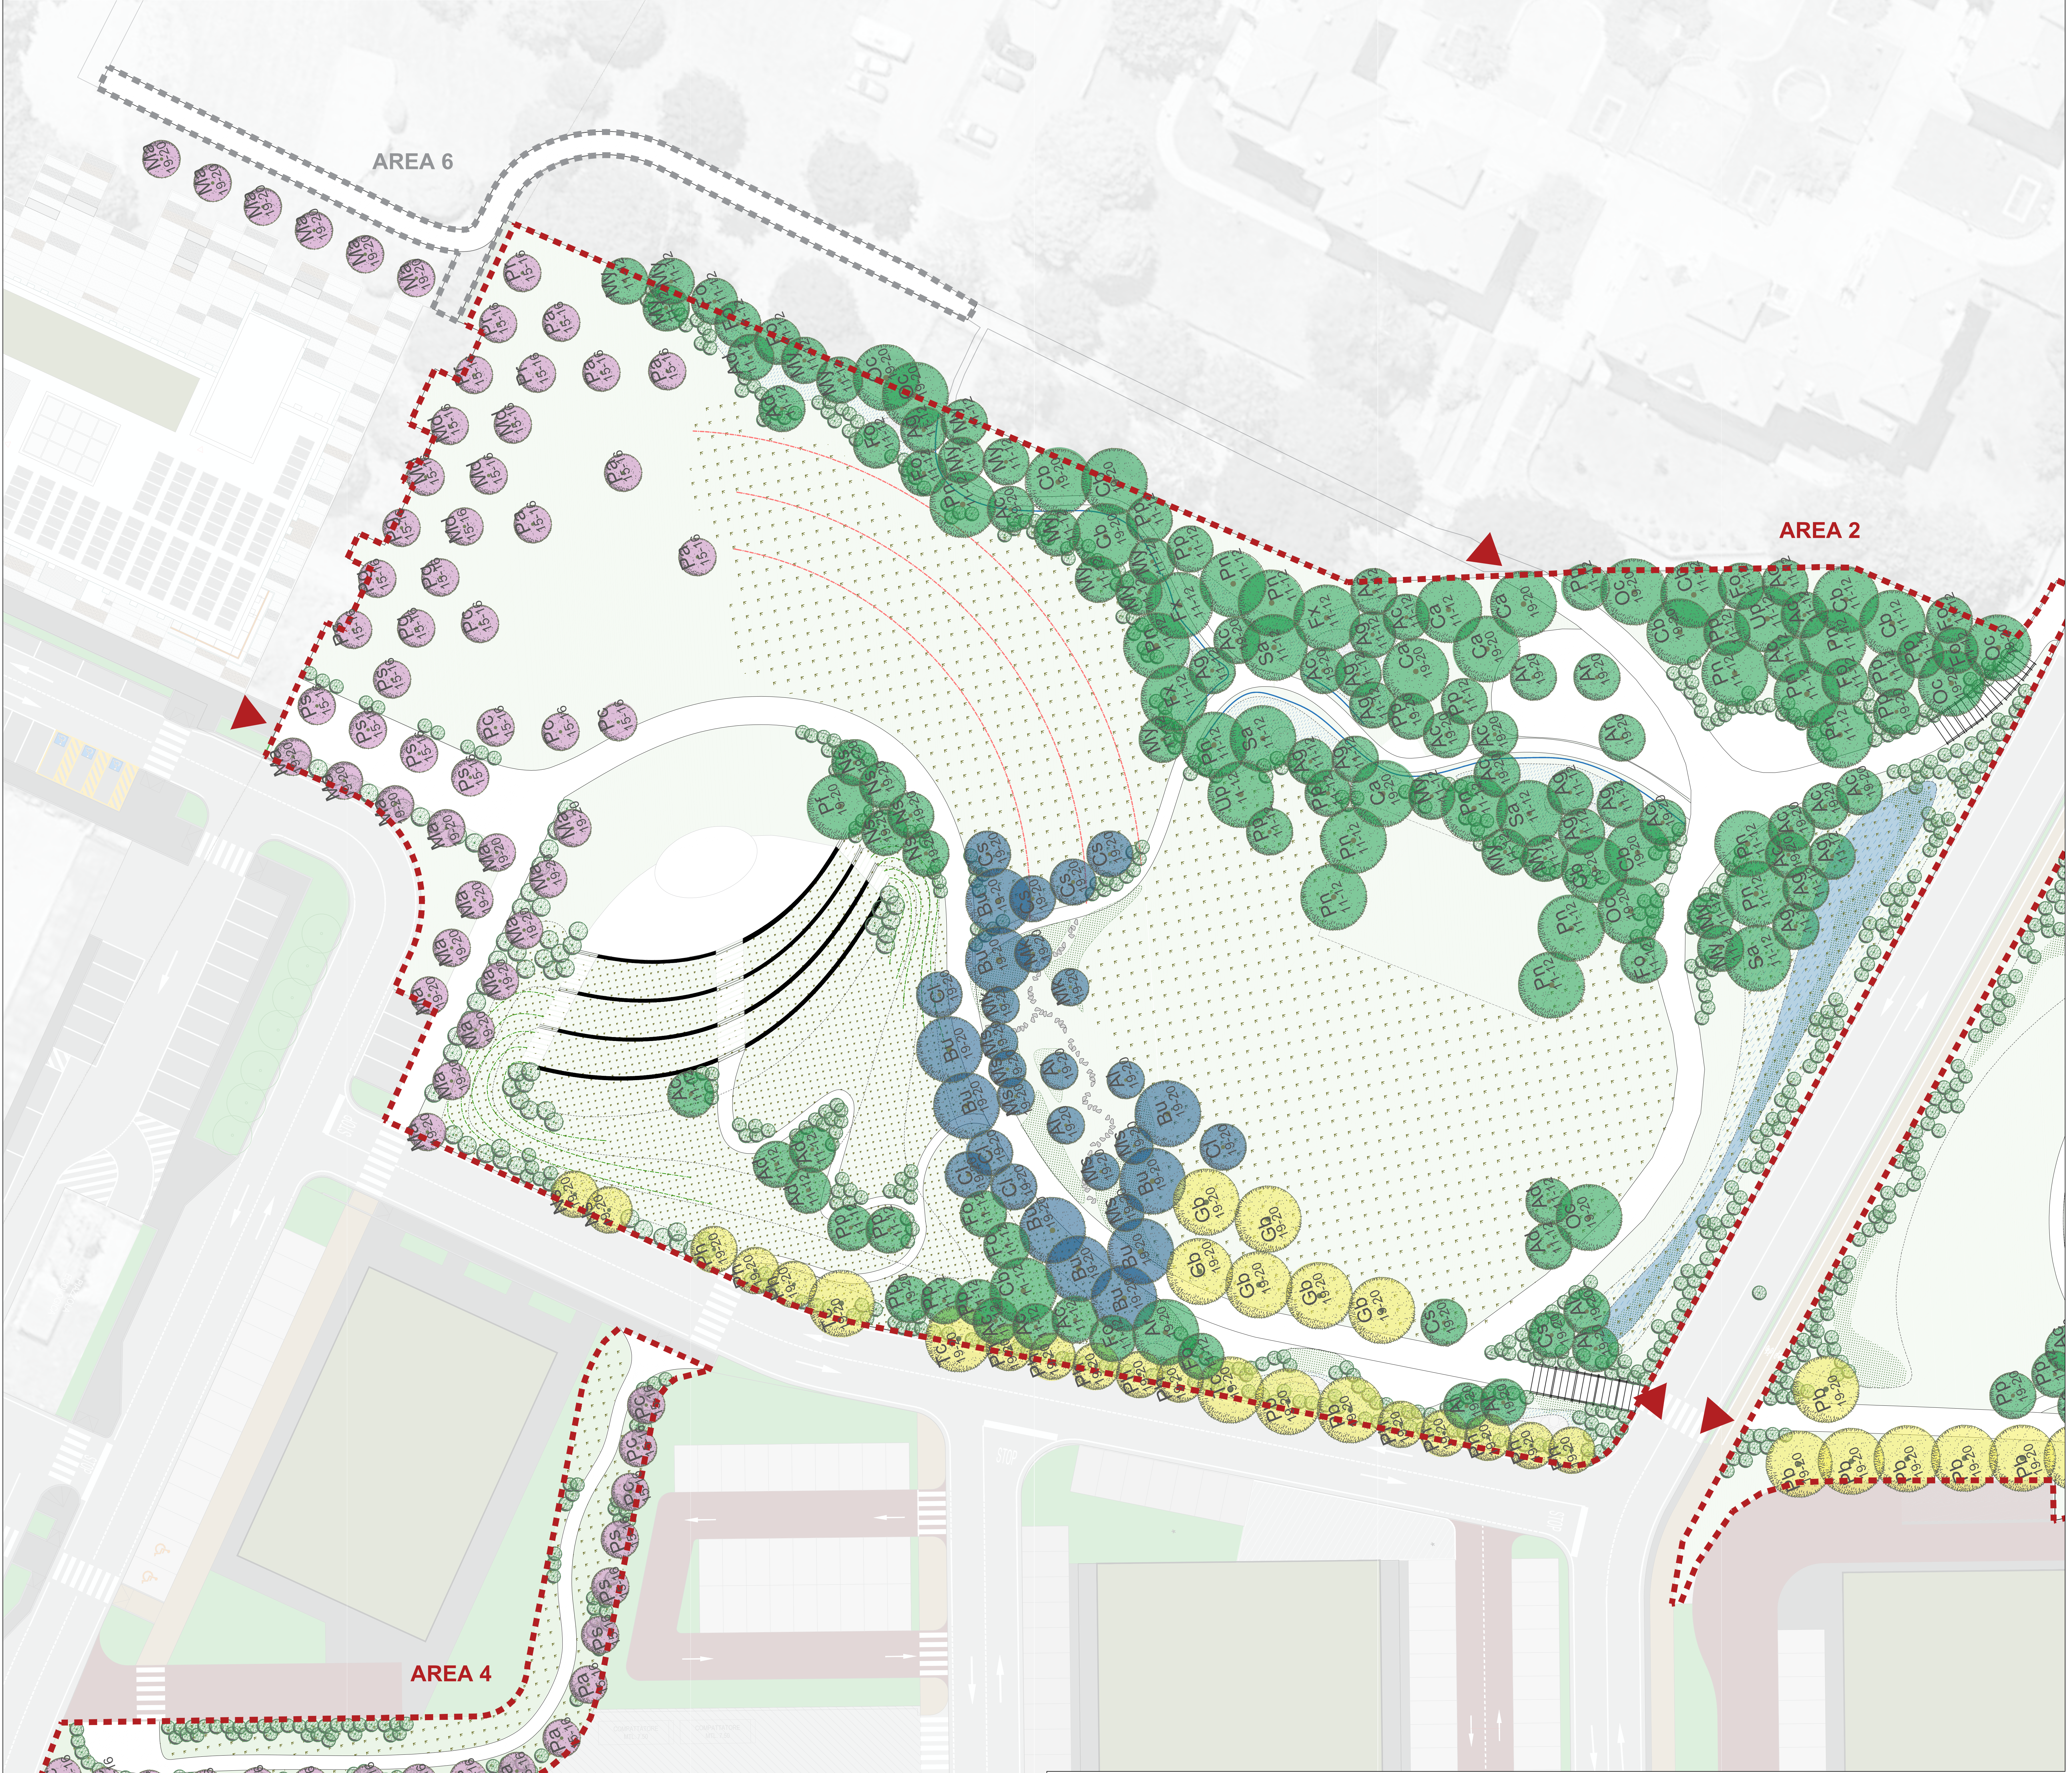

scala: 1:250

0 25 50 m

N

LEGENDA

- ▬ ▬ Area di progetto
- ▶ Ingressi

PROGETTO DELLA VEGETAZIONE ARBOREA

- ○ Alberature di progetto
- Xx Sigla specie
- 19—20 Circonferenza in cm alla messa a dimora

ELENCO SPECIE ARBOREE

NB: si veda abaco della vegetazione arborea per ulteriori approfondimenti

● Alberature del frutteto

- *Ma Morus alba cv. 'Fruitless'*
- *Md Malus domestica - Melo*
- *Pg Punica granatum - Melograno*
- *Ps Prunus dulcis - Mandorlo*
- *Pc Prunus cerasifera - Mirabolano*
- *Pr Prunus armeniaca - Albicocco*
- *Pa Prunus avium - Ciliegio*

● Alberature dell'area relax

- *Cl Crataegus laevigata cv. 'Paul Scarlet'*
- *Mk Magnolia kobos*
- *Bu Betula utilis cv. 'Jacquemontii'*
- *Cs Cercis siliquastrum*
- *Al Amelanchier lamarckii*
- *Ms Malus floribunda*

● Alberature delle macchie boscate e in gruppo

- *Fo Fraxinus ornus*
- *Ac Acer campestre*
- *Pp Prunus padus*
- *My Malus sylvestris*
- *Fx Fraxinus oxycarpa*
- *Up Ulmus pumila*
- *Pn Populus nigra*
- *Ar Acer rubrum*
- *Cb Carpinus betulus*
- *Ag Alnus glutinosa*
- *Oc Ostrya carpinifolia*
- *Sa Salix alba*
- *Ad Acacia dealbata*
- *Pf Pterocaria fraxinifolia*
- *Ca Celtis australis*
- *Ba Betula alba*

● Alberature dei filari

- *Ph Pyrus calleryana cv. 'Chanticleer'*
- *Ns Nyssa sylvatica*
- *Pb Populus alba cv 'Bolleana'*
- *Tc Tilia cordata*
- *Gb Ginkgo biloba*

ALTRI ELEMENTI DEL PROGETTO DELLE OPERE A VERDE

- ● Arbusti di progetto
- 🟩 Prato tradizionale calpestabile
- 🟩 Prateria con miscugli di sementi erbacee annuali e perenni spontanee autoctone
- 🟩 Idrosemina con miscugli di sementi per prati fioriti
- 🟩 Aiuole fiorite con mix di piante erbacee perenni da fiore, graminacee, aromatiche e vegetazione palustre
- ☰ Opere di ingegneria naturalistica: gradonata viva con talee di salici arbustivi
- 🟦 Giardini d'acqua: aree di accumulo e fitodepurazione
- ▨ Giardini d'acqua: aree di infiltrazione
- 〰 Giardini d'acqua: canale vegetato a collegamento dei bacini
- ▨ Bacini di infiltrazione: aree in ghiaia
- ⁐ Giardino dei nuovi nati: schema distributivo di futuro impianto

KC Design
Pianificazione,
progettazione
Infrastrutture viarie
via Felice Matteucci , 25/27
20862 ARCORE (MB)
Tel. +39 0398661068
+39 329.1860800
segreteria@kcdesign.it

Comune di:
GARBAGNATE MILANESE

Città Metropolitana di:
MILANO

Progetto:
Variante puntale del PGT, Area denominata PE4

Progetto di Fattibilità Tecnica ed Economica

Progettista infrastrutture:
DOTT. ING. CICCARONE GIUSEPPE
n° A 2268
Dott. Ing. Giuseppe Ciccarone

Aanalisi trasportistiche:
DOTT.ING. VESCIA GIOVANNI
n° A 23726
Dott. Ing. Giovanni Vescia

Landscaping e paesaggio:
ordine degli architetti pianificatori paesaggisti e conservatori della provincia di udine
appc udine
luca dorbolo'
albo sez. A/c - numero 1885
paesaggista
Luca Dorbolò
Paes. Luca Dorbolò

Committente
Megg Reoco Srl
Via Generale Gustavo Fara 39
20124 - Milano (MI)

Oggetto:

Progetto del nuovo parco interconnesso
Planimetria della vegetazione: piante arboree

Data:	Scala:	Elaborato:
08.06.2026	**1:250**	P08.3

REV	Data	REVISIONE	Redatto	Controllato	Approvato
5					
4					
3					
2					
1					
0	08.06.2026	EMISSIONE	L.D.	L.D.	L.D.

Codice elaborato: P08.3_PLANIMETRIA DELLA VEGETAZIONE SUD

File: P08_Planimetria della vegetazione piante arboree.dwg