



K-PLAN: APPROFONDIMENTO

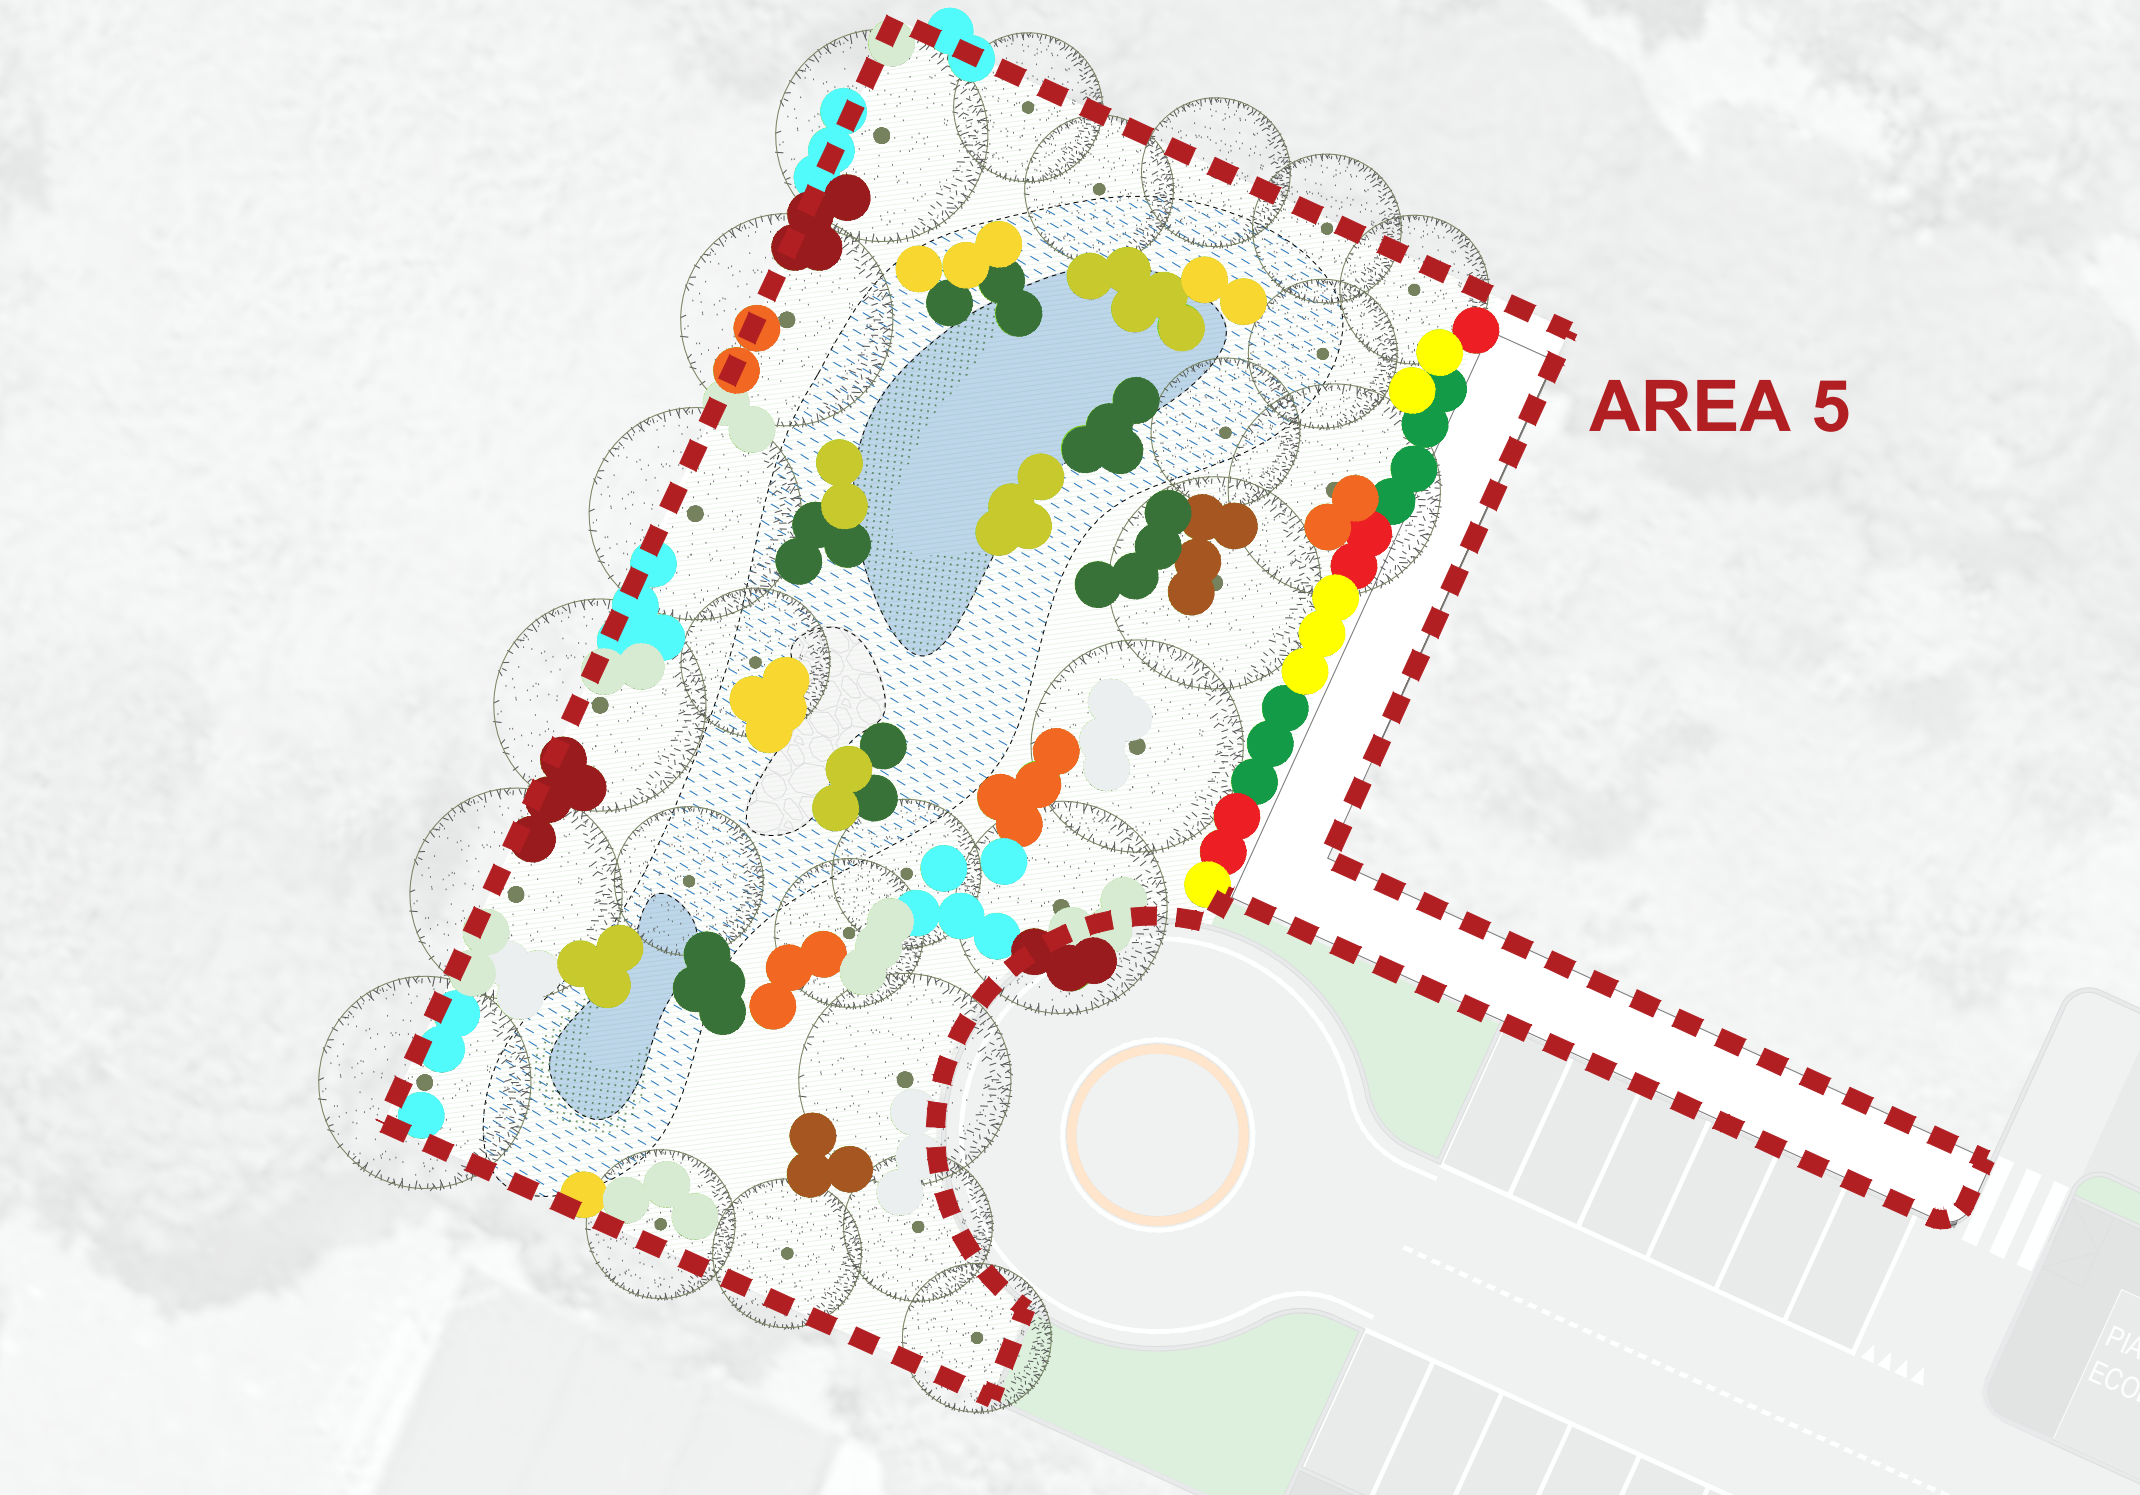

AREA 5:
PROGETTO DELLA VEGETAZIONE-PIANTE ARBUSTIVE



OPERE TIPO: SCHEMI TIPOLOGICI DI IMPIANTO
DELLE SPECIE ARBUSTIVE - Scala 1:100

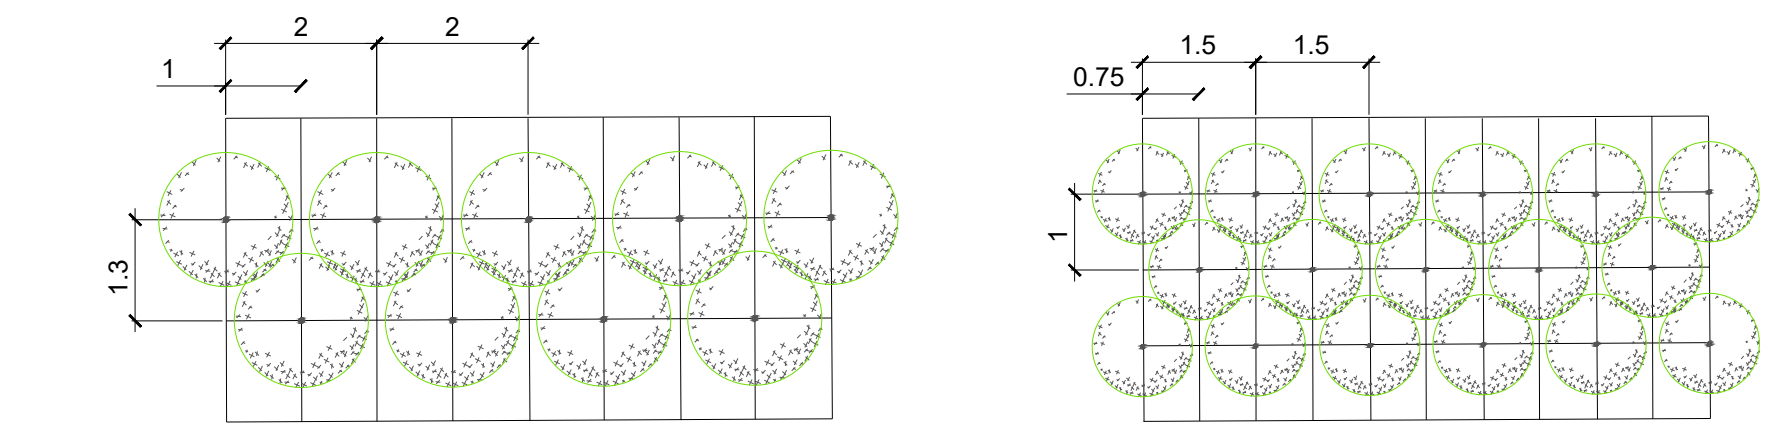


SCHEMA DI IMPIANTO DI MACCHIA
ARBUSTIVA CON SPECIE DI
MEDIA-GRANDE DIMENSIONE

SCHEMA DI IMPIANTO DI MACCHIA
ARBUSTIVA CON SPECIE DI MEDIA
DIMENSIONE

NB: Ulteriori specifiche degli schemi di impianto saranno
dettagliate nelle successive fasi di sviluppo progettuale.

AREE 2 E 4:
PROGETTO DELLA VEGETAZIONE-PIANTE ARBUSTIVE

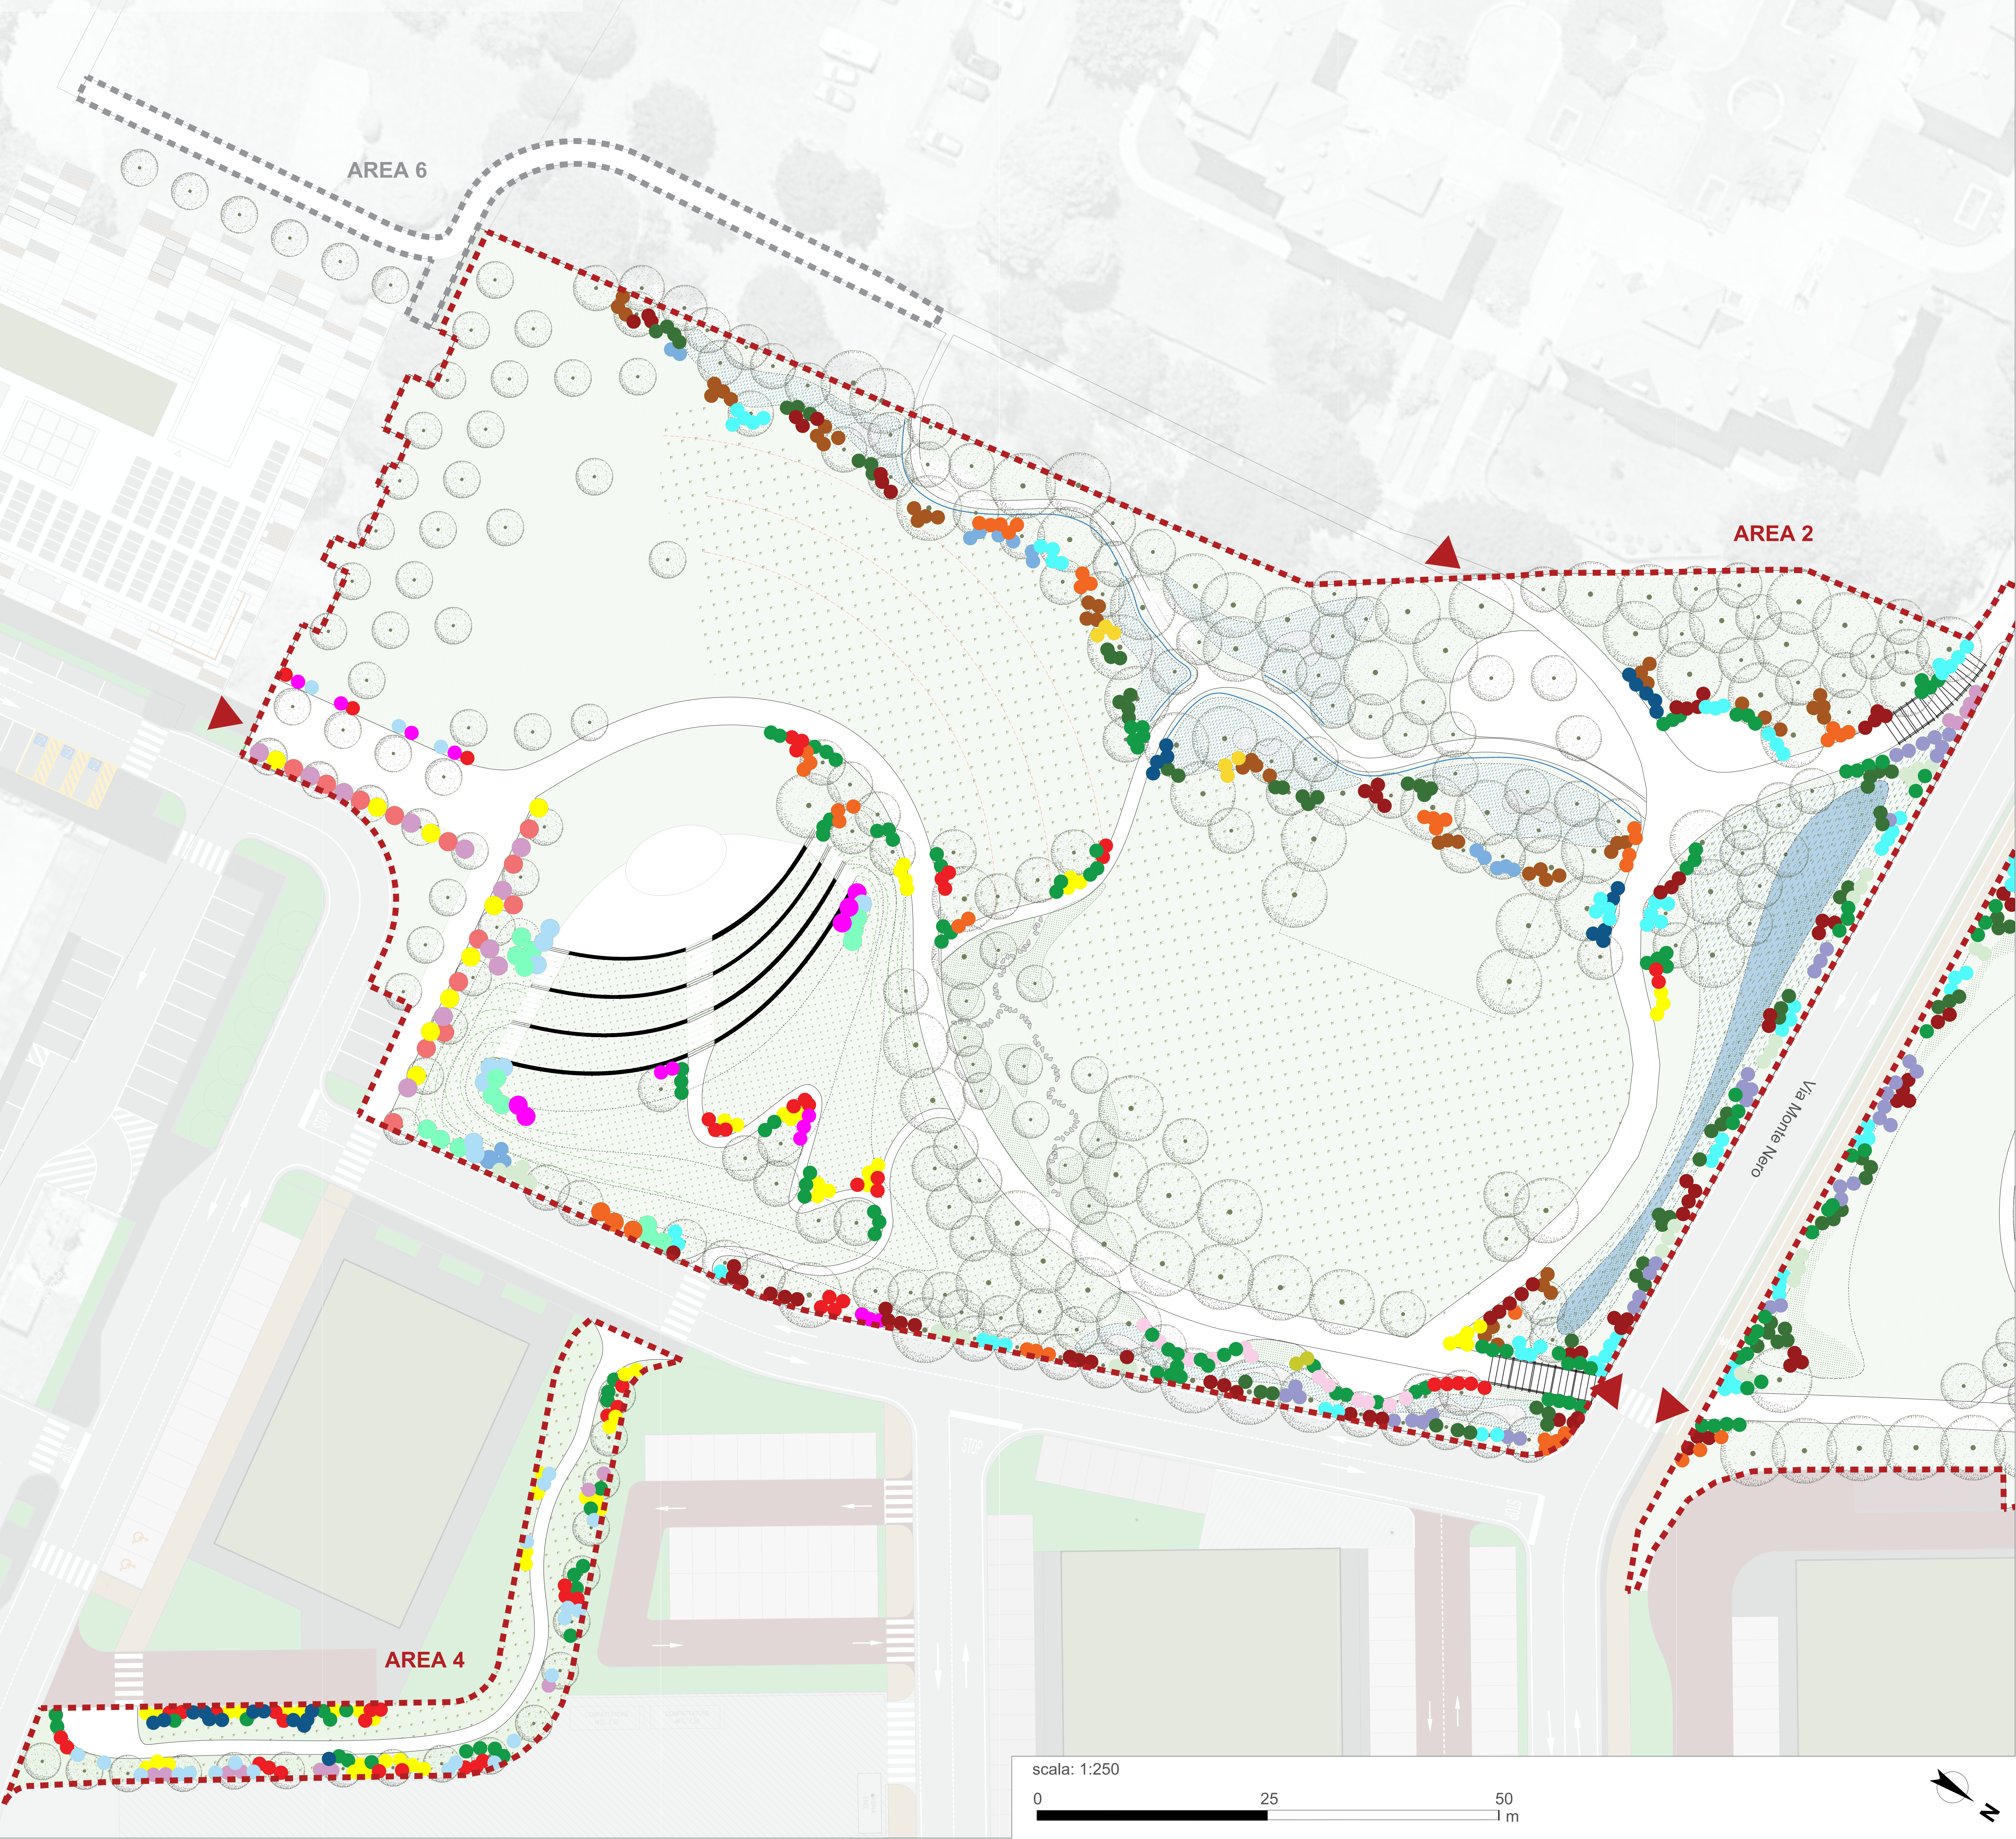

LEGENDA

Area di progetto
Ingressi

PROGETTO DELLA VEGETAZIONE ARBUSTIVA

Arbusti di progetto

ELENCO SPECIE ARBUSTIVE

- Rosa arvensis
- Viburnum opulus
- Crataegus monogyna
- Euonymus europaeus
- Vaccinium myrtillus
- Cornus mas
- Cornus sanguinea
- Ligustrum vulgare
- Corylus avellana
- Cytisus scoparius (L.)
- Cotinus coggygria Scop.
- Viburnum tinus 'eve price'
- Viburnum tinus L. subsp. Tinus
- Salix integra 'Hakuro-nishiki'
- Hamamelis vernalis
- Symphoricarpos racemosus
- Cornus alba
- Elaeagnus x ebbingei
- Osmanthus x burkwoodii
- Spiraea japonica 'Anthony Waterer'
- Salix purpurea
- Spiraea japonica 'Albiflora'
- Arbusti ufficiali
- Rosmarinus officinalis
- Rosmarinus officinalis 'Prostratus'
- Lavandula angustifolia Mill.
- Salvia officinalis

ALTRI ELEMENTI DEL PROGETTO DELLE OPERE A VERDE

- Alberature di progetto
- Prato tradizionale calpestabile
- Prateria con miscugli di sementi erbacee annuali e perenni spontanee autoctone
- Idrosemina con miscugli di sementi per prati fioriti
- Aiuele fiorite con mix di piante erbacee perenni da fiore, graminacee, aromatiche e vegetazione palustre
- Opere di ingegneria naturalistica: gradonata viva con talee di salici arbustivi
- Giardini d'acqua: aree di accumulo e fitodepurazione
- Giardini d'acqua: aree di infiltrazione
- Giardini d'acqua: canale vegetato a collegamento dei bacini
- Bacini di infiltrazione: aree in ghiaia
- Giardino dei nuovi nati: schema distributivo di futuro impianto

NB: si veda abaco della vegetazione
arbustiva per ulteriori approfondimenti

Comune di
GARBAGNATE MILANESE

Progetto:
Variante puntuale del PGT, Area denominata PE4

Comitatente
Meggi Recco Srl
Via Generale Gustavo Fara 39
20124 - Milano (MI)

Città Metropolitana di
MILANO

Progettista infrastrutturale
Progetto di Fattibilità Tecnica ed Economica

Analisi trasportistica

Progetto del nuovo parco interconnesso
Planimetria della vegetazione: piante arbustive

Data: 08.06.2026
Scala: 1:250
Elaborato: P09.3

Rev. 5
4
3
2
1
0

08.06.2026

EMISSIONE

REVISIONE

Redatto
L.D.

Controllato
L.D.

Approvato
L.D.

Codice elaborato: P09.3. PLANIMETRIA DELLA VEGETAZIONE PIANTE ARBUSTIVE SU2

Firma: P09.3. PLANIMETRIA DELLA VEGETAZIONE PIANTE ARBUSTIVE SU2