


PLANIMETRIA DELLE PAVIMENTAZIONI

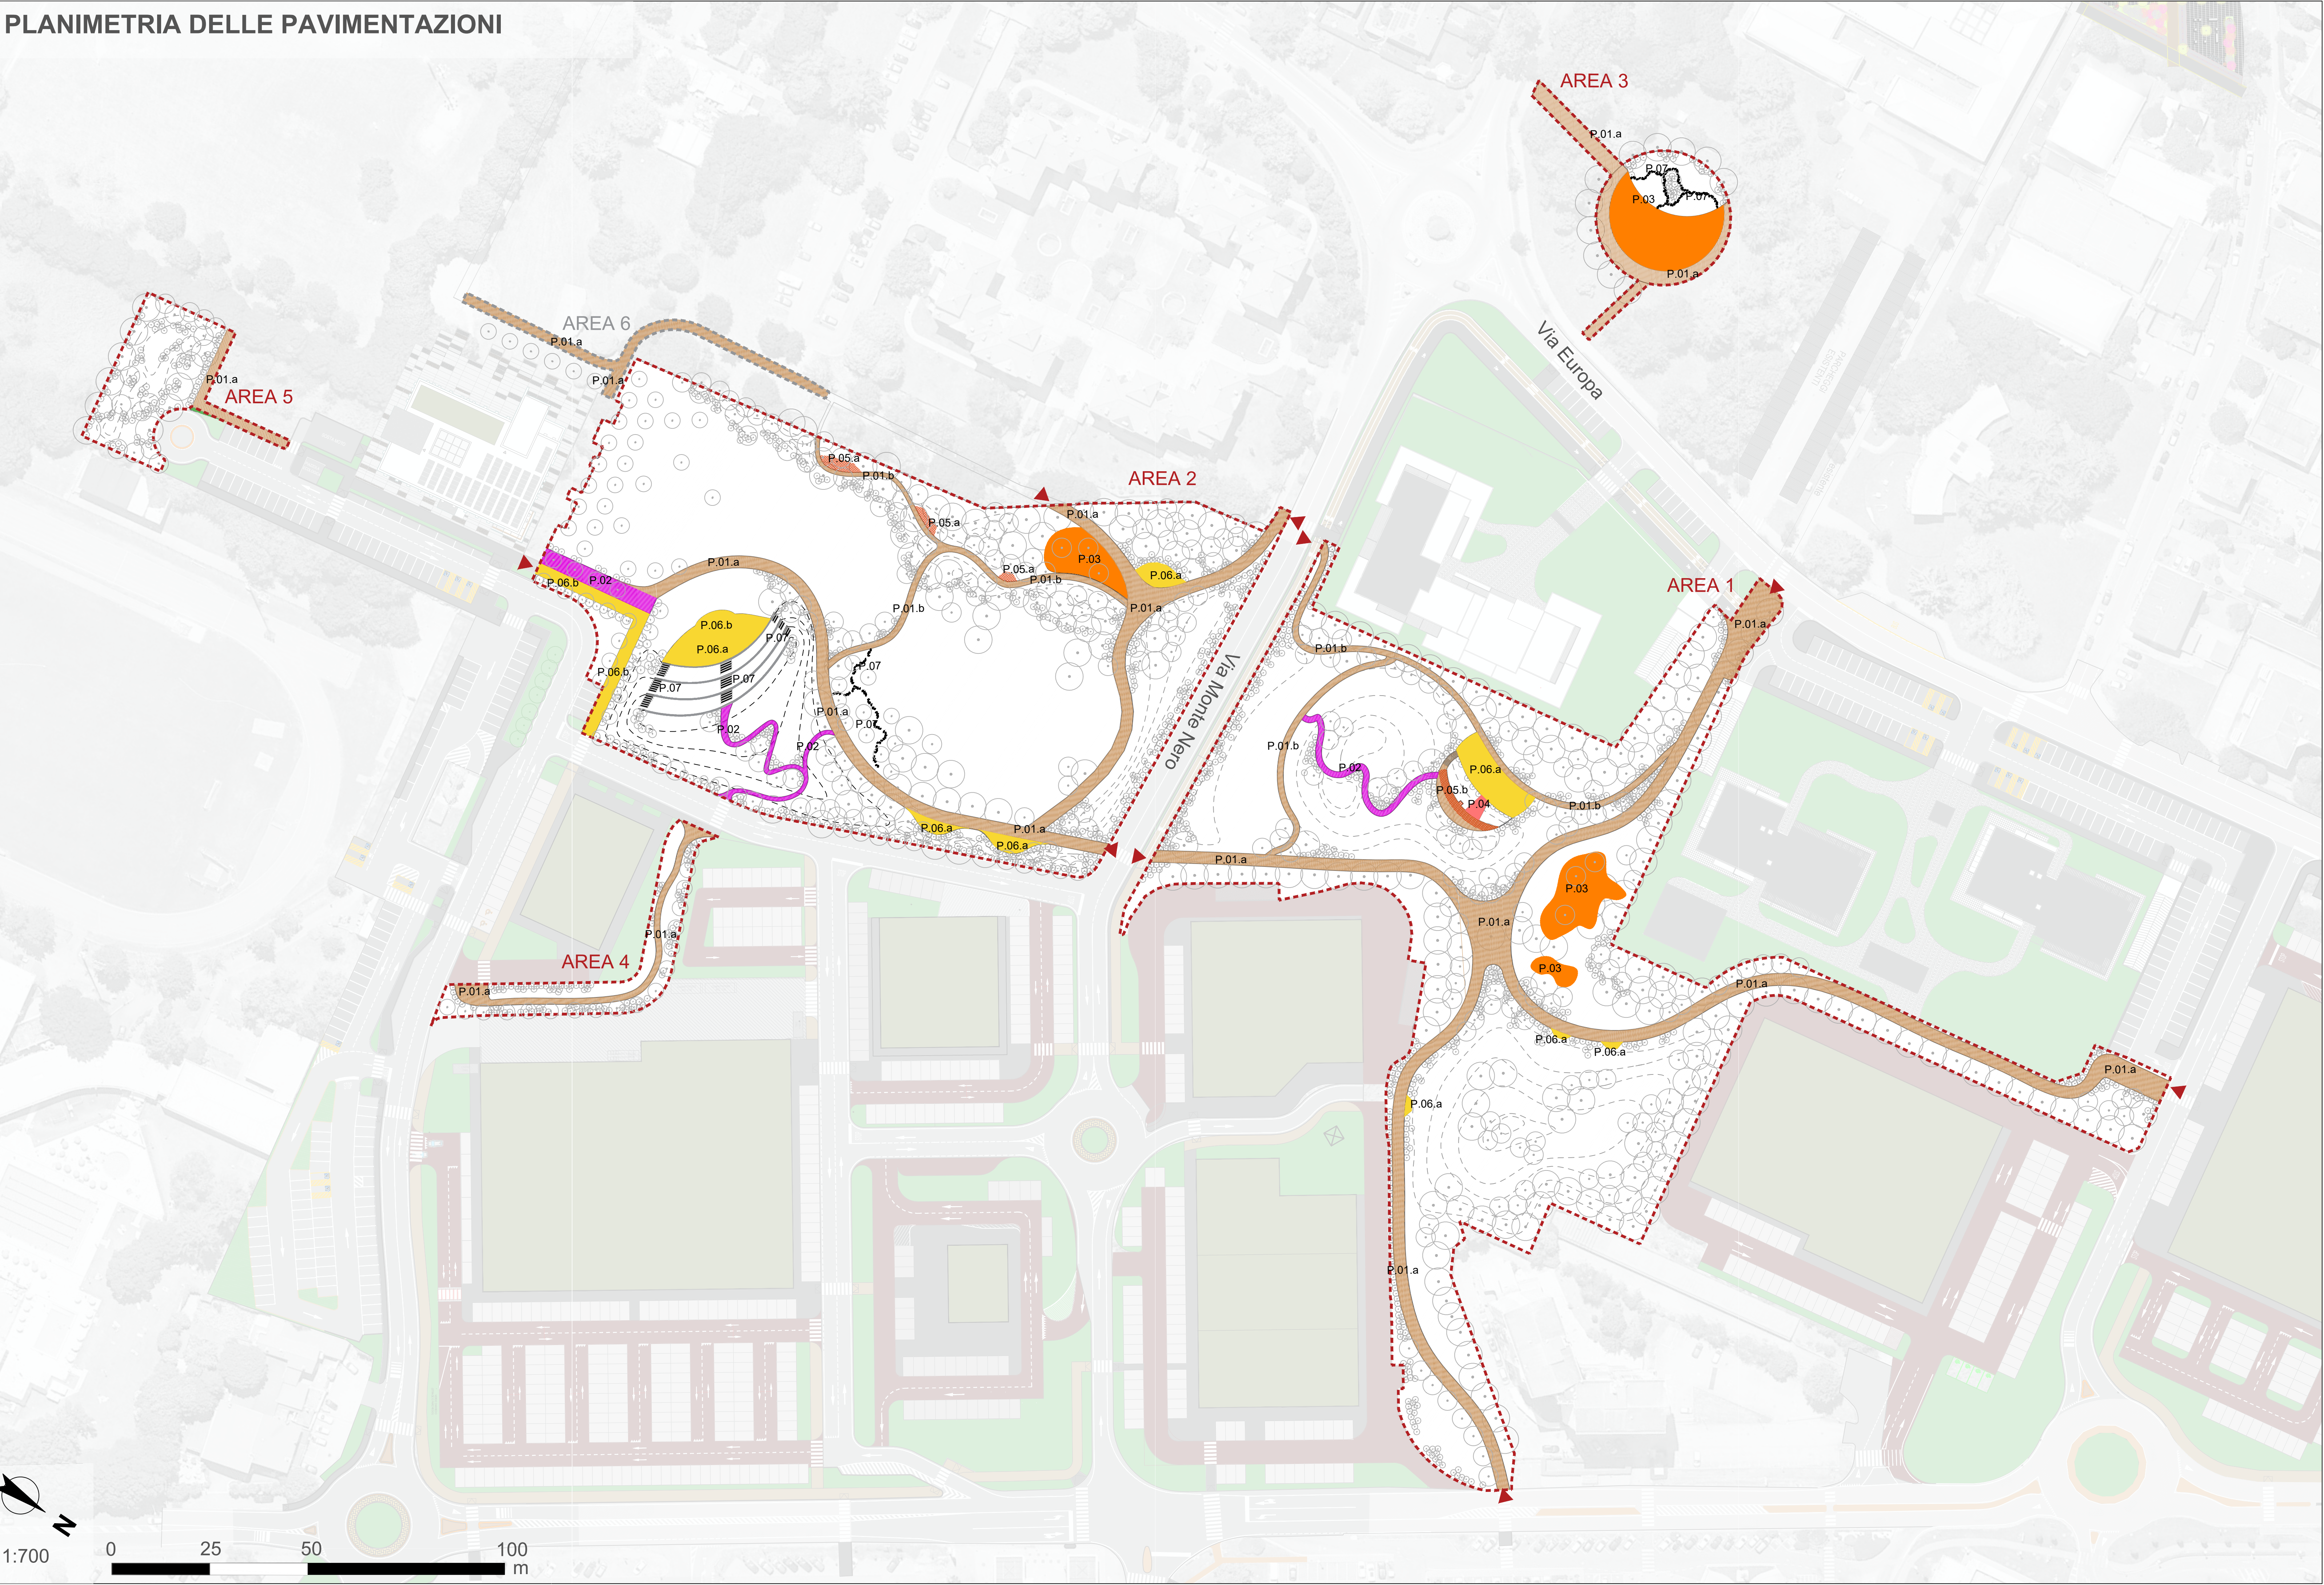

GERARCHIA DEI PERCORSI



ORGANIZZAZIONE GERARCHICA E DIMENSIONAMENTO DEI PERCORSI ALL'INTERNO DEL PARCO INTERCONNESSO

	larghezza
Percorsi principali	3,00 m
Percorsi secondari	1,50 m
Sentieri e tracciati minori	1,00 m

TIPOLOGIA DI PAVIMENTAZIONI

	sigla dettagli
Percorsi ciclo-pedonali in calcestre - con strato di sottofondo rinforzato - senza strato di rinforzo (sup. 4.467mq)	P.01.a P.01.b
Pavimentazione in calcestre stabilizzato al cemento (sup. 308mq)	P.02
Pavimentazione antitrauma in corteccia di conifera (sup. 922mq)	P.03
Pavimentazione antitrauma in gomma colata e colorata (sup. 19mq)	P.04
Pavimentazione antitrauma in moduli alveolari in gomma di plastica riciclata parzialmente intasata - con terreno seminato - con calcestre (sup. 92mq)	P.05.a P.05.b
Pavimentazione in conglomerato drenante per piazzette ed aree di sosta - colore ocra* - colore terra di Siena* (sup. 749mq)	P.06.a P.06.b
Pavimentazione in lastre di pietra irregolari e regolari tipo passi perduti (sup. 64mq)	P.07


* NB: La selezione dei cromatismi verrà approfondita nelle successive fasi di progettazione di dettaglio.

DETTAGLI STRATIGRAFICI DELLE PAVIMENTAZIONI

SCALA 1:50


P.01.a - Pavimentazione in calcestre con strato di rinforzo

- Graniglia calcarea tipo Maccadam all'acqua 10 cm (4 cm pezzatura 6/12 mm, 4 cm pezzatura 3/6 mm, 2 cm pezzatura 1/3 mm)
- Misto di cava 20 cm
- Strato di sottofondo di rinforzo in sabbia e ghiaia 10cm
- Terreno esistente compatto

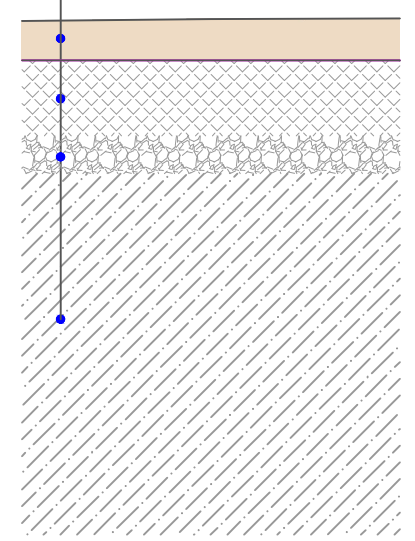


P.01.b - Pavimentazione in calcestre senza strato di rinforzo

- Graniglia calcarea tipo Maccadam all'acqua 10 cm (4 cm pezzatura 6/12 mm, 4 cm pezzatura 3/6 mm, 2 cm pezzatura 1/3 mm)
- Misto di cava 20 cm
- Terreno esistente compatto

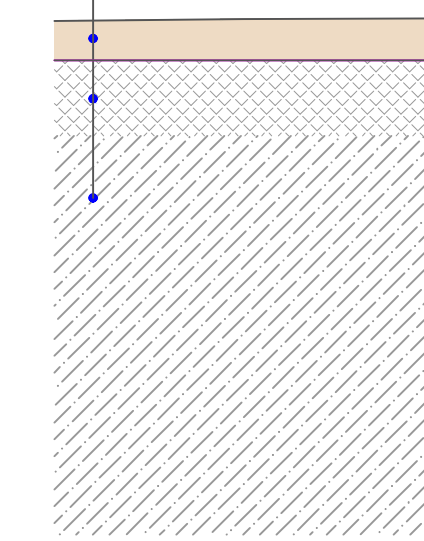


P.02 - Pavimentazione in calcestre stabilizzato al cemento

- Graniglia calcarea tipo Maccadam all'acqua stabilizzata con leganti-consolidanti a base cementizia, sp. 10 cm (4 cm pezzatura 6/12 mm, 4 cm pezzatura 3/6 mm, 2 cm pezzatura 1/3 mm)
- Misto di cava 20 cm
- Terreno esistente compatto

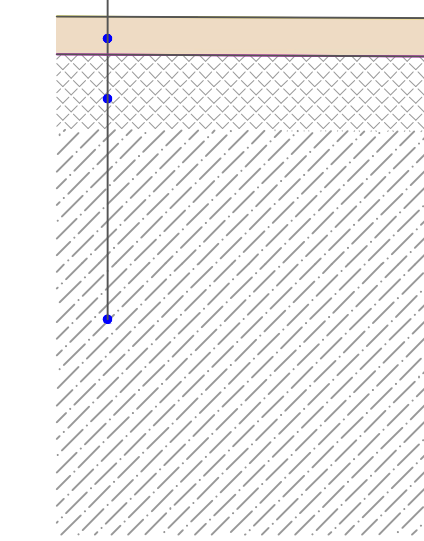


P.03 - Pavimentazione antitrauma in corteccia di conifera

- Pavimentazione antitrauma in corteccia di conifera diam. 15-25mm, sp. 20-25 cm
- Strato drenante in ghiaia, sp. 20 cm
- Strato di Tessuto Non Tessuto
- Terreno esistente

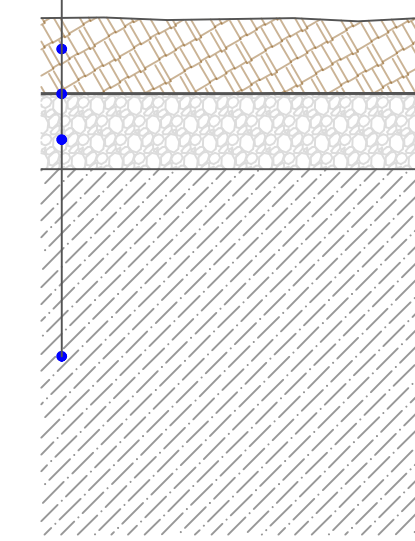


P.04 - Pavimentazione antitrauma in gomma colata colorata

- Impasto in granuli di gomma riciclata colorata EPDM a getto: spessore 10mm
- Impasto in granuli di gomma riciclata nera a getto: primo strato, spessore variabile.
- Plastica di sottofondo in CLS (C32/40) sp. 15cm con interposta rete elettrosaldata
- Terreno esistente compatto

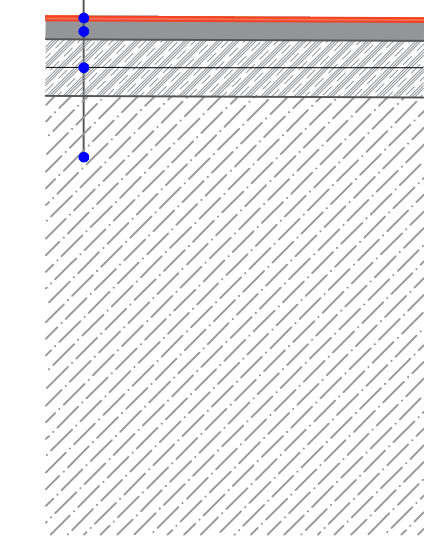


P.05 - Pavimentazione antitrauma in moduli alveolari di gomma di plastica riciclata
- P.05a - parziale intasamento con calcestre
- P.05b - parziale intasamento con terreno

- Moduli alveolari in gomma riciclata parzialmente intasati con calcestre e ancorati alla pavimentazione con picchetti. Sp. modulo 22mm
- Graniglia calcarea tipo Maccadam all'acqua 10 cm (4 cm pezzatura 6/12 mm, 4 cm pezzatura 3/6 mm, 2 cm pezzatura 1/3 mm)
- Misto di cava 20 cm
- Terreno esistente compatto

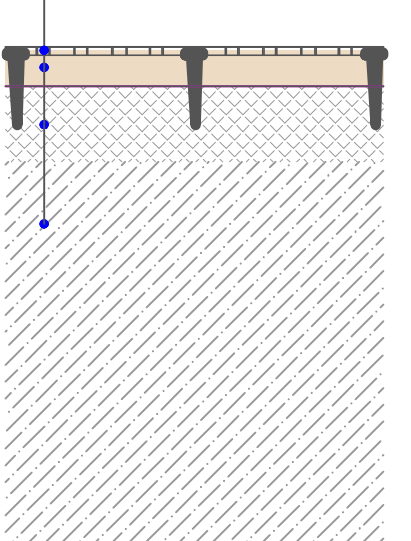


- Moduli alveolari in gomma riciclata parzialmente intasati con terreno di coltivo seminato e ancorati alla pavimentazione con picchetti. Sp. modulo 22mm
- Terreno di coltivo, sp. 20cm
- Terreno esistente

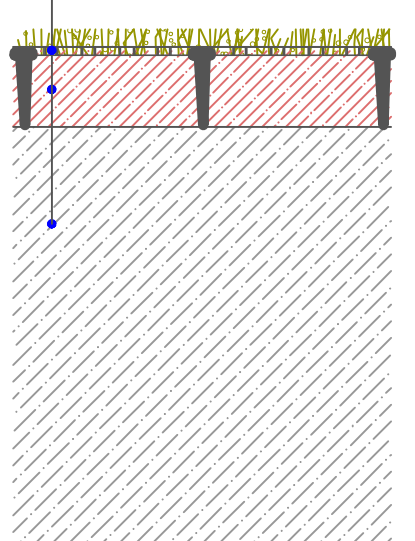


P.06 - Pavimentazione in conglomerato drenante per piazzette ed aree di sosta
- colore ocra
- colore terra di Siena

- Pavimentazione in cemento drenante in getto, colori vari. Sp. 7cm
- Strato mista di sabbia e ghiaia rullata e costipata. Sp. 10cm
- Sottofondo per rilevati in mista di cava o tout-venant, anche con materiali provenienti da demolizioni. Sp. 20cm
- Terreno esistente

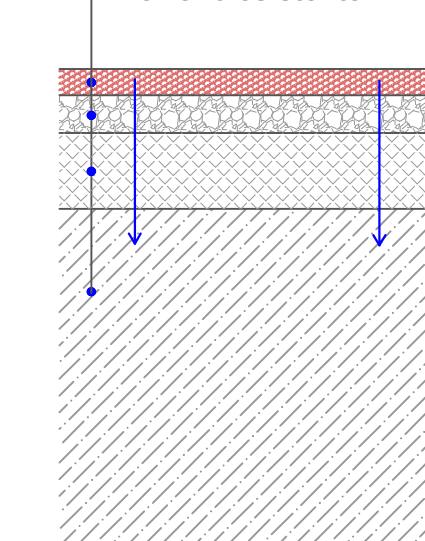

P.07 - Pavimentazione in lastre di pietra tipo passi perduti

- Lastre pietra beola grigia, a spacco e geometria irregolare sp. 6 cm + terra di coltivo 6 cm
- Sabbia di allettamento, sp. 10 cm
- Misto di cava 20 cm
- Terreno esistente

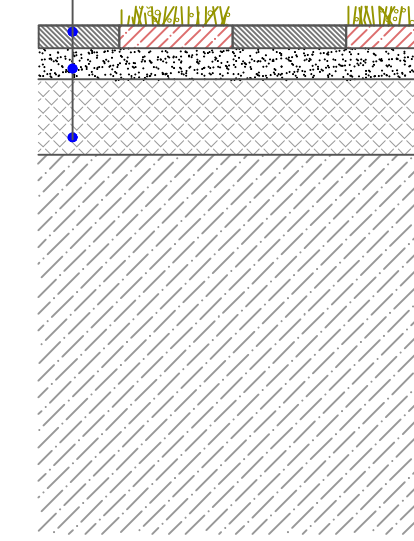

LEGENDA

- Area di progetto
- 1 Area parco nord
- 2 Area parco sud
- 3 Area Parco del Sole
- 4 Area di contorno del TP4
- 5 Area ad ovest del campo sportivo
- 6 Area Parco del Bosco (connessione esterna)
- Ingressi
- Rilevati e avvallamenti
- Elementi di progetto
- Alberature di progetto
- Arbusti di progetto

		AIC Design Pianificazione, progettazione Infrastrutture viarie via Felice Morlacchi - 25/27 20862 ARCORE (MB) tel. +39 039 660060 segreteria@aicdesign.it			
Comune di GARBAGNATE MILANESE		Città Metropolitana di MILANO			
Progetto: Variante puntuale del PGT, Area denominata PE4					
Progetto di Fattibilità Tecnica ed Economica					
Committente Meggi Recco Srl Via Generale Gustavo Fara 39 20124 - Milano (MI)		Progettista Infrastrutture DOTT. ING. GIUSEPPE CICCARELLI Piazzale S. Maria 1 20124 - Milano (MI) Tel. 02 58 00 00 00 Email: info@aicdesign.it			
Analisi trasporti DOTT. ING. VINCENZO MANFROTTO Via S. Maria 1 20124 - Milano (MI) Tel. 02 58 00 00 00 Email: info@aicdesign.it		Landscape e paesaggio DOTT. ING. LUCA D'ARCA Via S. Maria 1 20124 - Milano (MI) Tel. 02 58 00 00 00 Email: info@aicdesign.it			
Oggetto: Progetto del nuovo parco interconnesso Planimetria delle pavimentazioni					
Data: 08.06.2026	Scala: varie	Elaborato: P10			
REV	Data	REVISIONE	Redatto	Controllato	Approvato
5					
4					
3					
2					
1					
0	08.06.2026	EMISSIONE	L.D.	L.D.	L.D.

Codice elaborato: P10_Planimetria delle pavimentazioni