



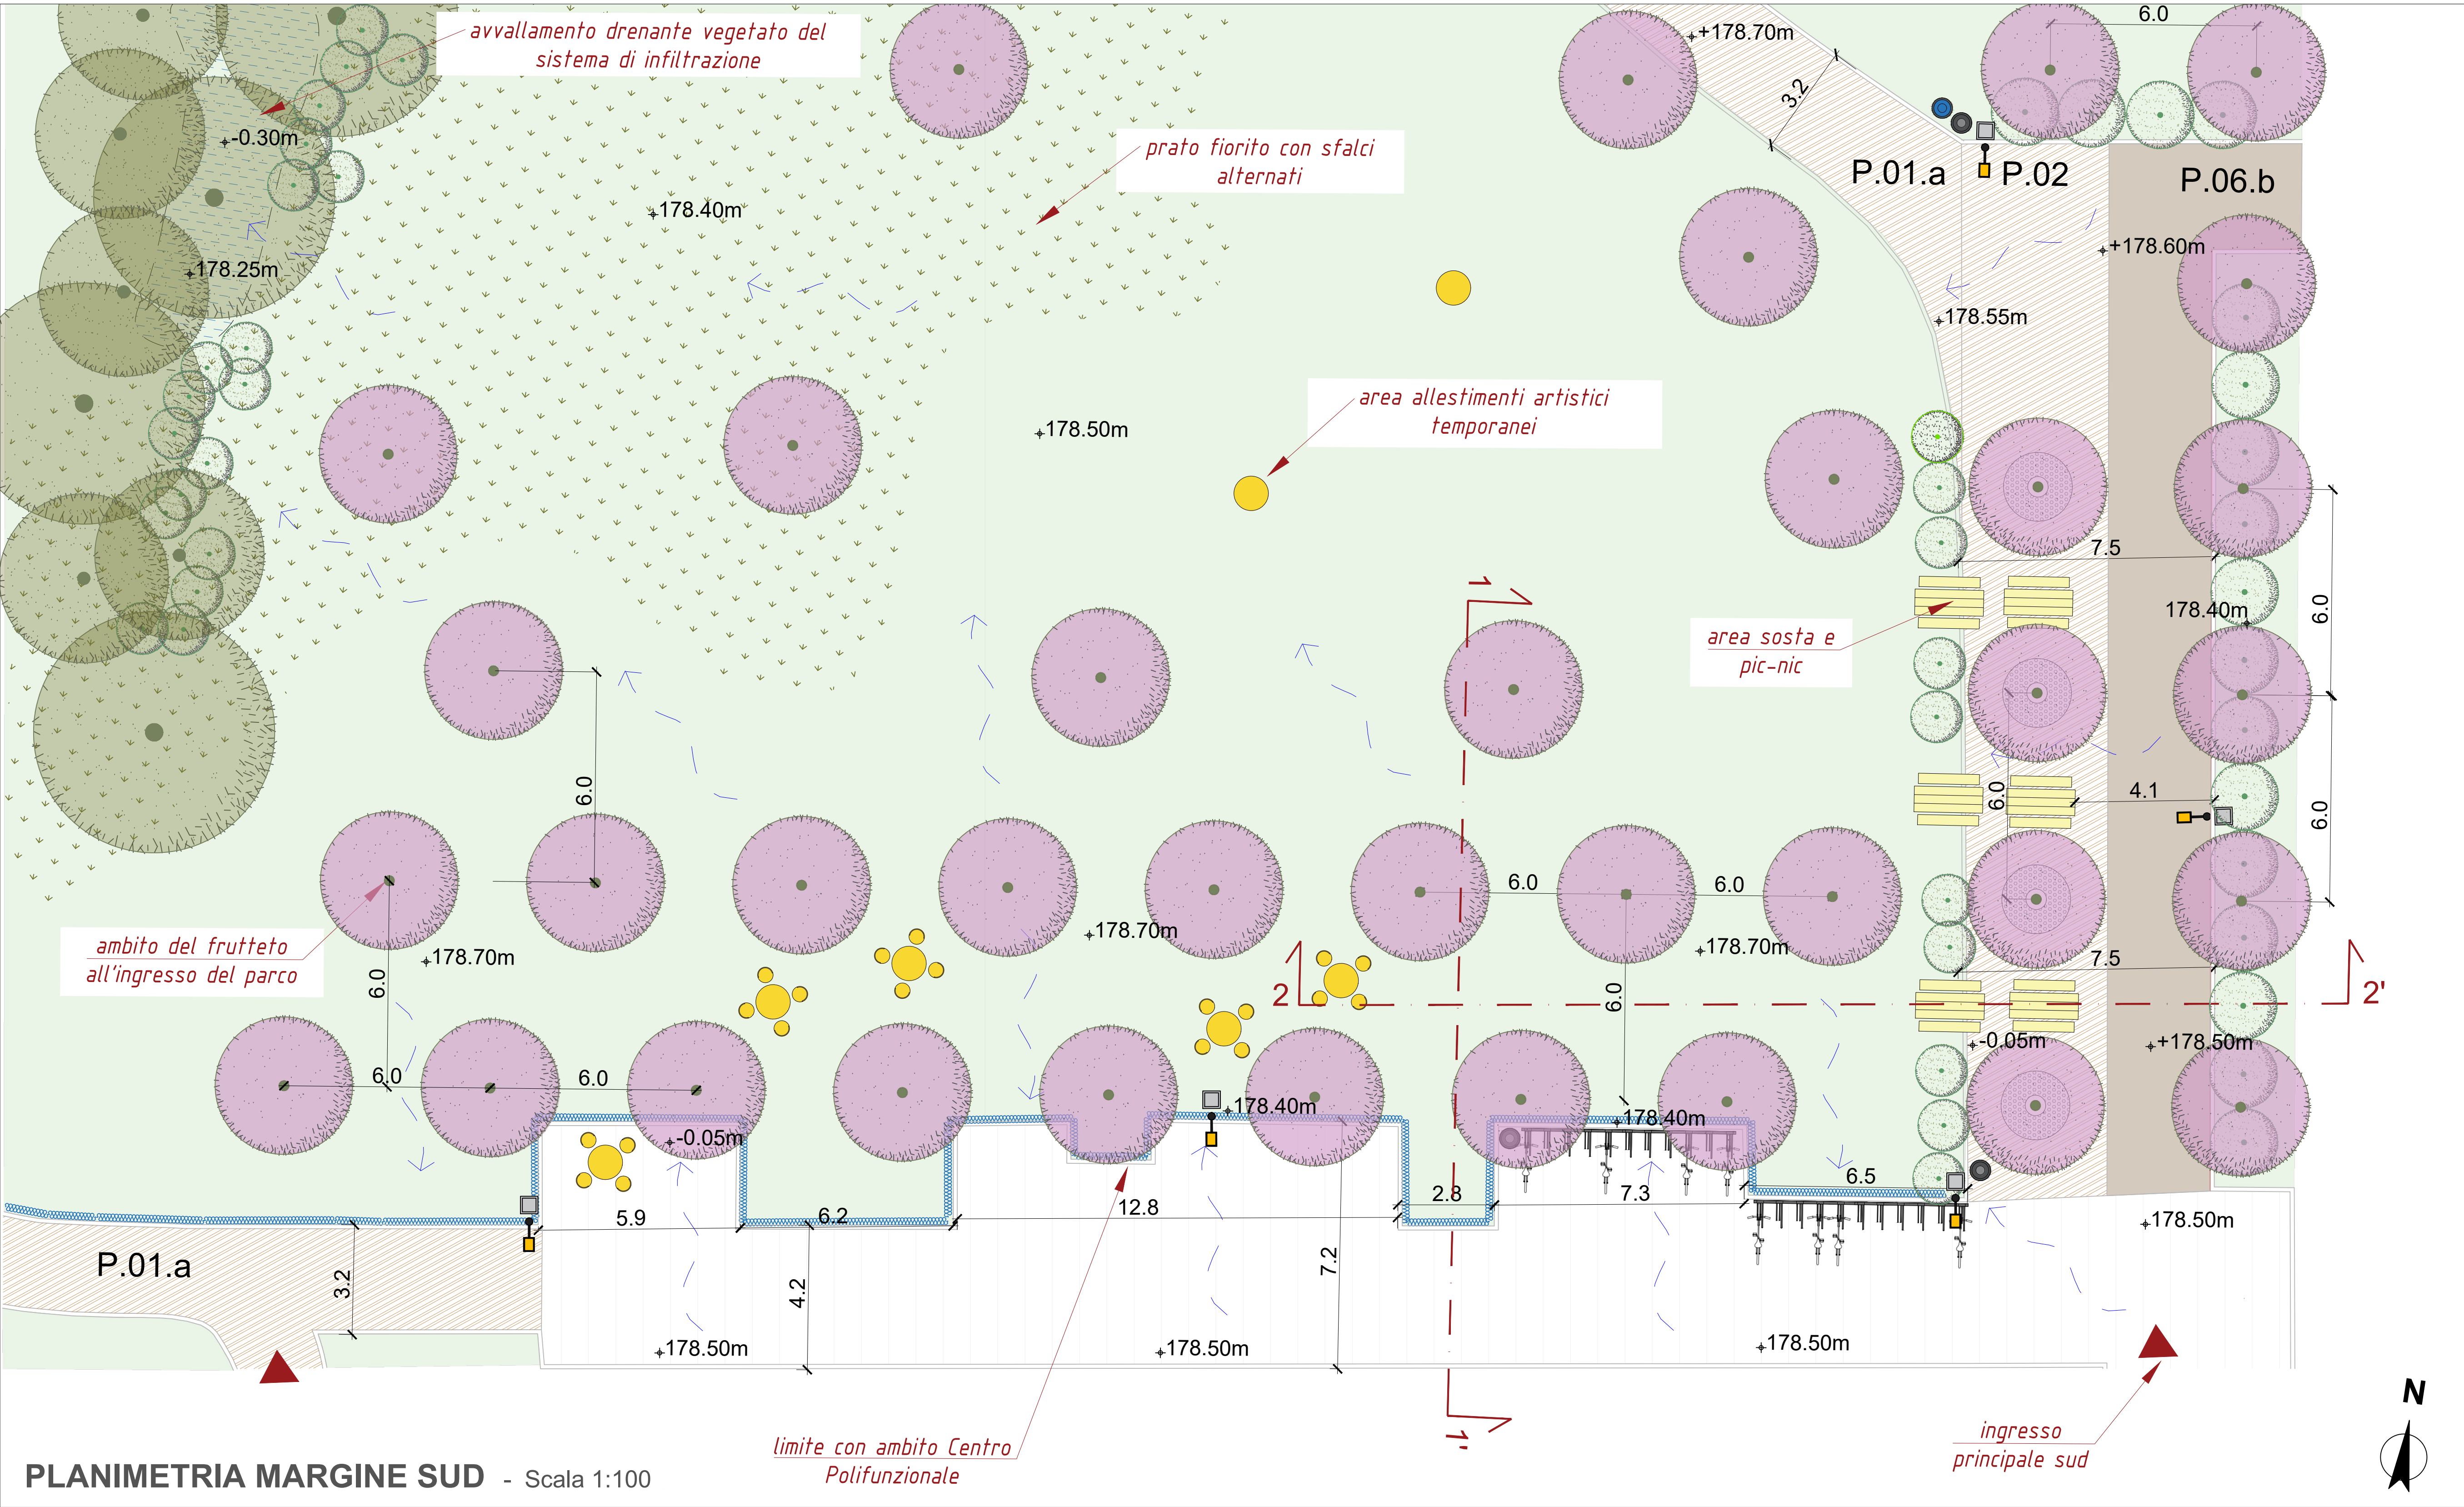


LEGENDA OPERE A VERDE E DEL PARCO

- Ingressi
- ±179.80 Quote di progetto
- ===== Rilevati ed avvallamenti
- OPERE A VERDE**
- Alberature di progetto
 - Alberature di progetto per formazione del frutteto
 - Arbusti di progetto
 - Prato tradizionale calpestabile
 - Prateria con miscugli di sementi erbacee annuali e perenni spontanee autoctone
 - Giardini d'acqua: aree di infiltrazione
 - Giardini d'acqua: canale vegetato
 - Linee di deflusso superficiale
- PAVIMENTAZIONI**
- Pavimentazione in calcestre
 - Pavimentazione in conglomerato drenante
 - Pavimentazione Centro Polifunzionale
- ELEMENTI DI ARREDO**
- Tavoli panca in legno
 - Rastrelliera per biciclette
 - Cestino portarifiuti
 - Fontanella
 - Griglia alberature
- EVENTUALI FORNITURE FUTURE PER L'ALLESTIMENTO TEMPORANEO DELLE AREE**
- Tavoli panca in metallo
 - Installazioni artistiche e allestimenti temporanei (da realizzarsi in accordo con l'AC e le attività del Centro Polifunzionale)
- IMPIANTI**
- Lampioni

SEZIONE 1-1' - Scala 1:50

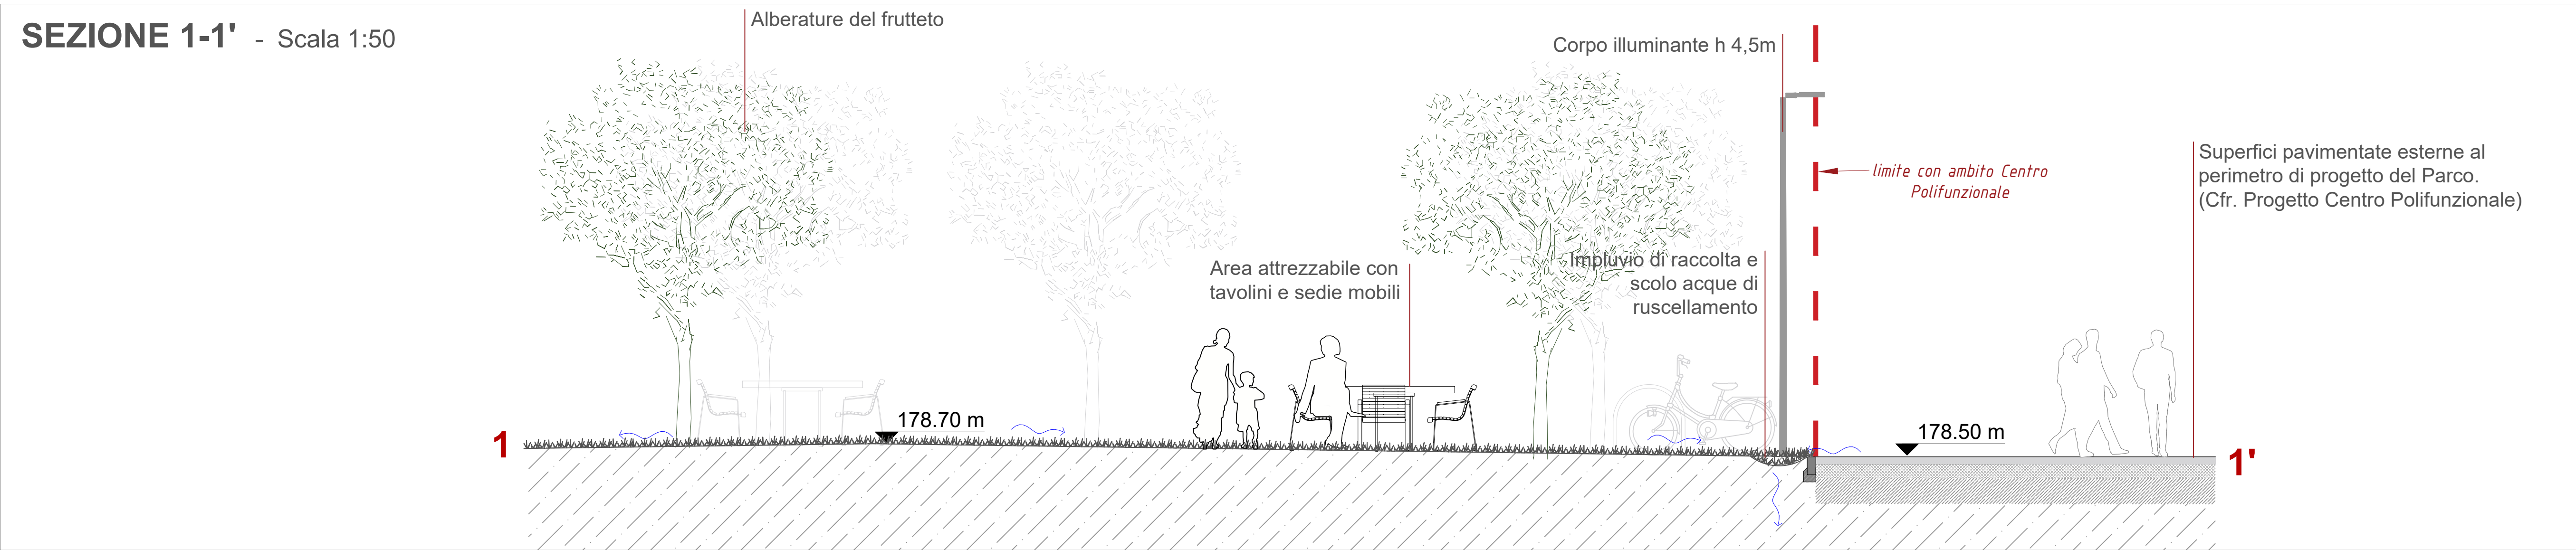

SEZIONE 2-2' - Scala 1:50

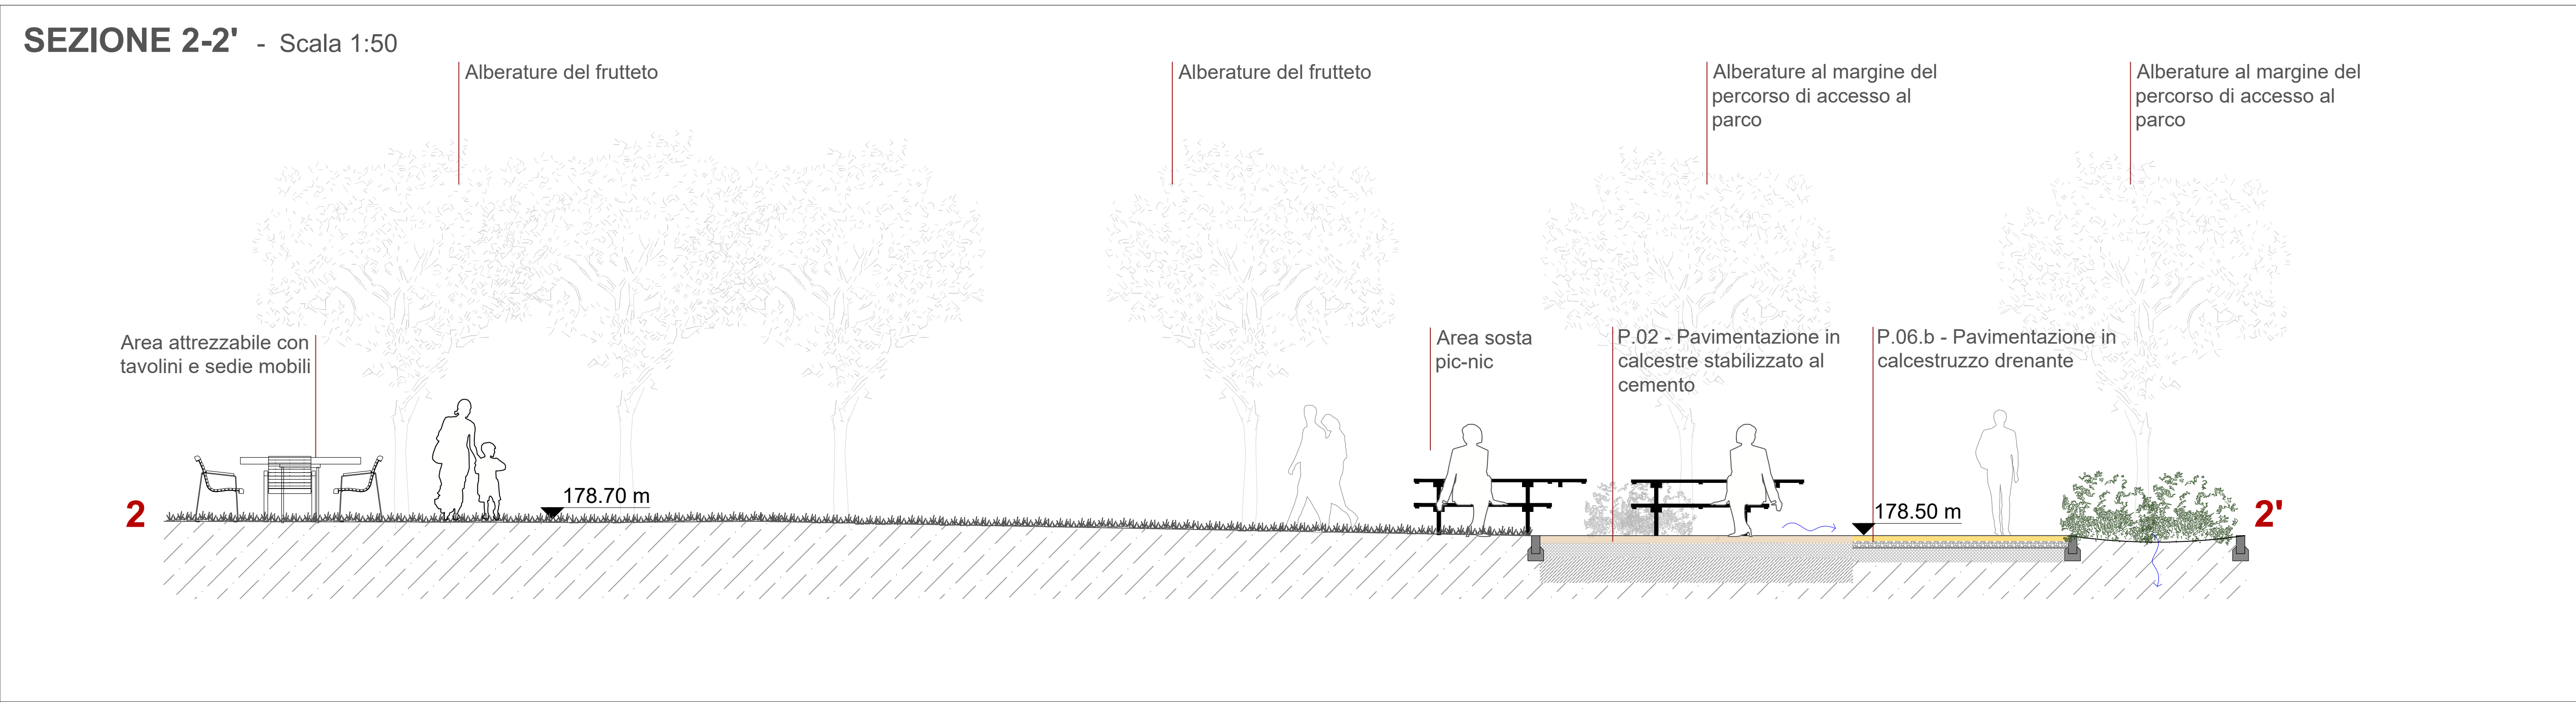

		KC Design Pianificazione, progettazione infrastrutture viarie Via Felice Matteucci, 25/27 20862 ARCORE (MB) Tel. +39 039861000 +39 329 186000 segreteria@kcdesign.it			
Comune di: GARBAGNATE MILANESE	Città Metropolitana di: MILANO				
Progetto: Variente puntale del PGT, Area denominata PE4		Progettista infrastrutturale: Dott. Ing. Giuseppe Ciccarone			
Progetto di Fattibilità Tecnica ed Economica		Analisi trasportistica: Dott. Ing. Vesco Giovanni			
Committente: Megg Reoco Srl Via Generale Gustavo Fara 39 20124 - Milano (MI)		Landscape e paesaggio: ordine degli architetti pianificatori paesaggisti e conservatori della provincia di udine Luca Dorbolo Pia. Luca Dorbolo			
Oggetto: Progetto del nuovo parco interconnesso Dettaglio ingresso sud					
Data: 08.06.2026	Scala: varie	Elaborato: P11			
REV	Data	REVISIONE	Redatto	Controllato	Approvato
5					
4					
3					
2					
1					
0	08.06.2026	EMISSIONE	L.D.	L.D.	L.D.

Codice elaborato: P11 DETTAGLIO INGRESSO SUD

File: P07_Pavimentaria di progetto.dwg