




SEZIONE 2-2'-2" DEL RILEVATO - Scala 1:100

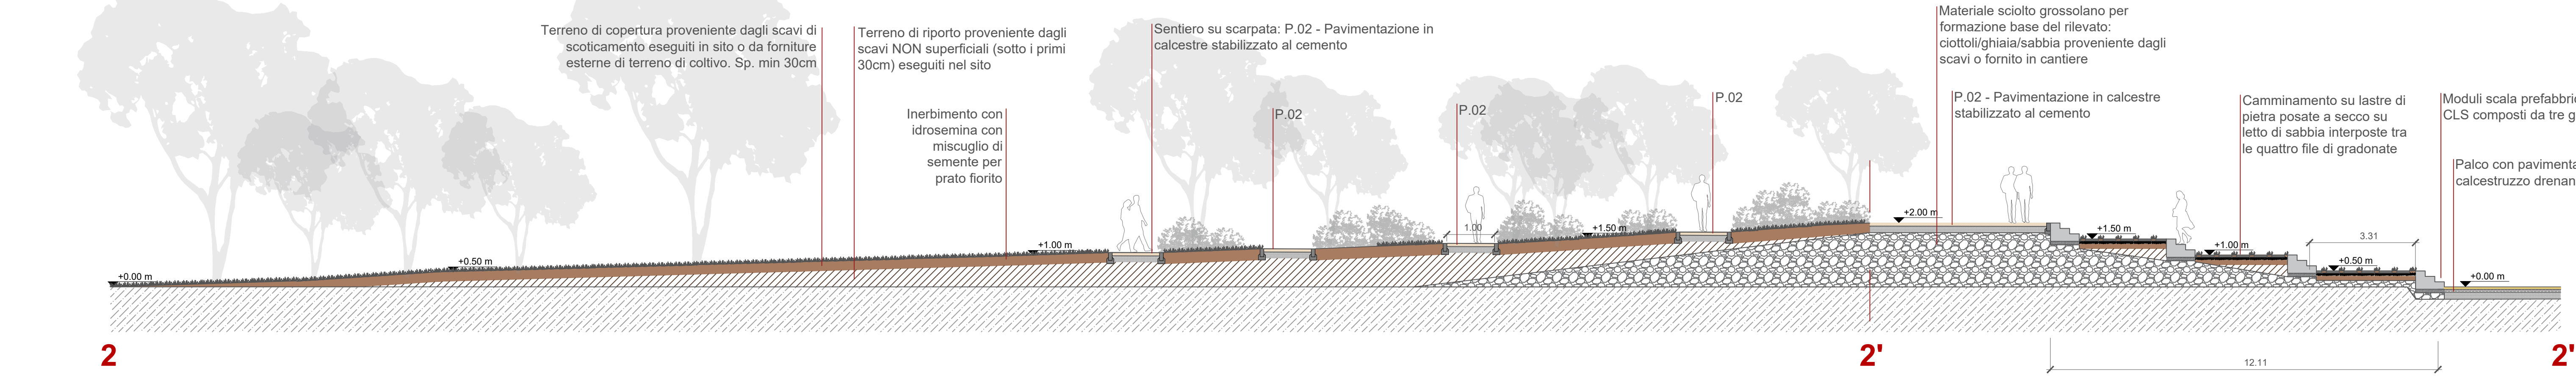


SEZIONE 1-1' DEL RILEVATO - Scala 1:100

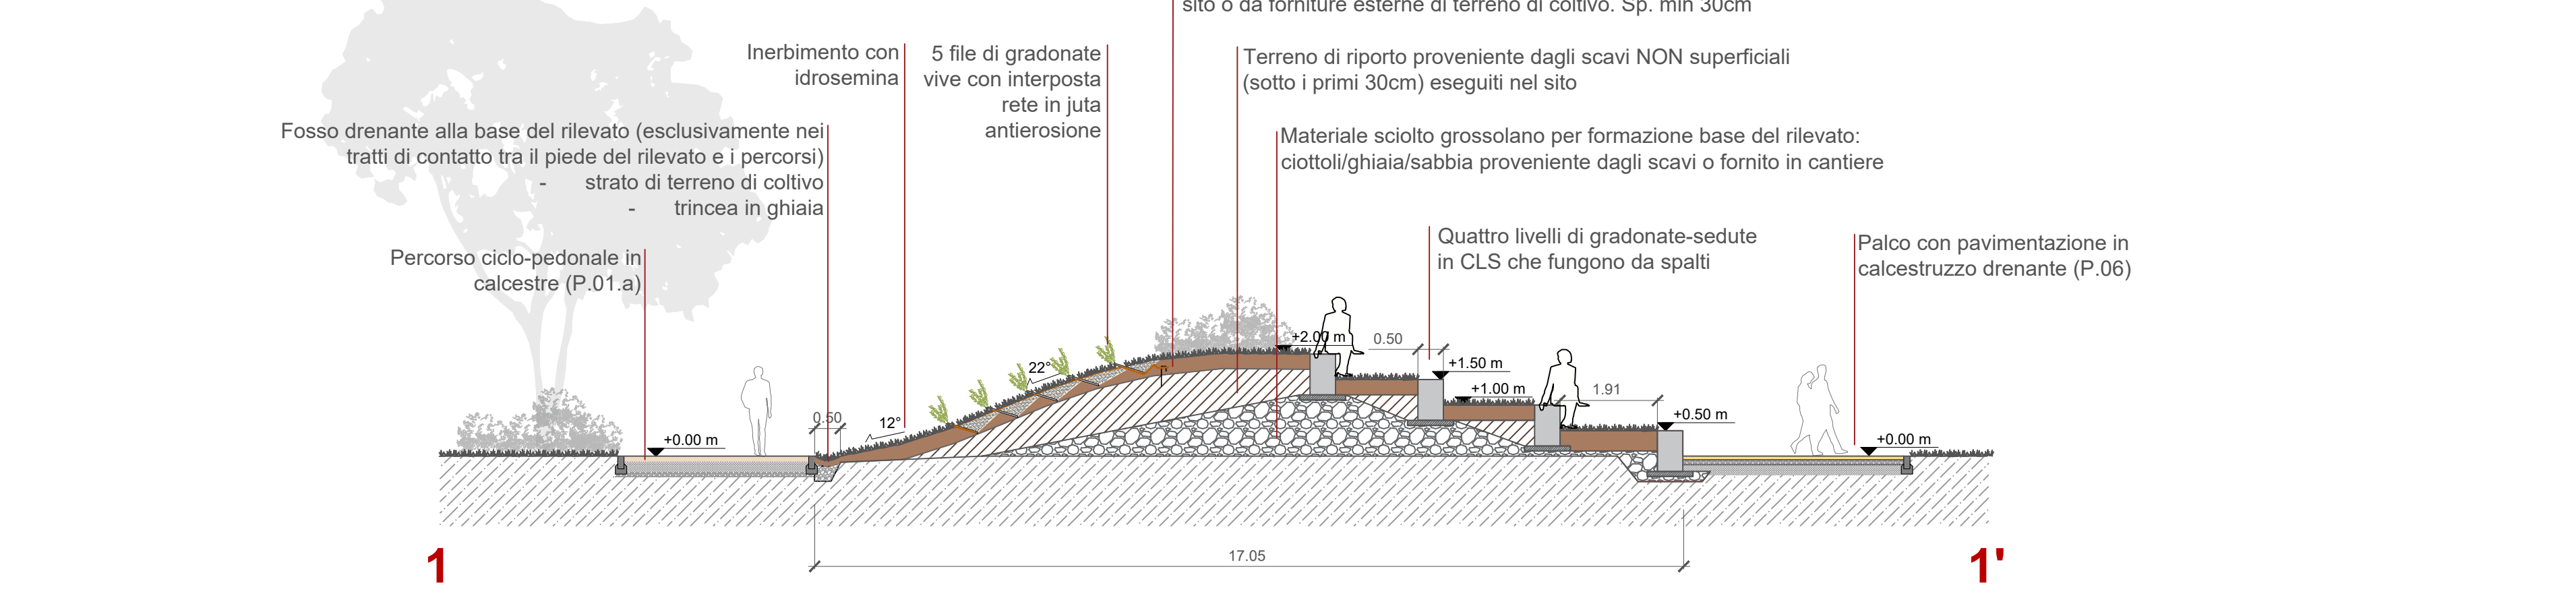


PLANIMETRIA ANFITEATRO - Scala 1:150

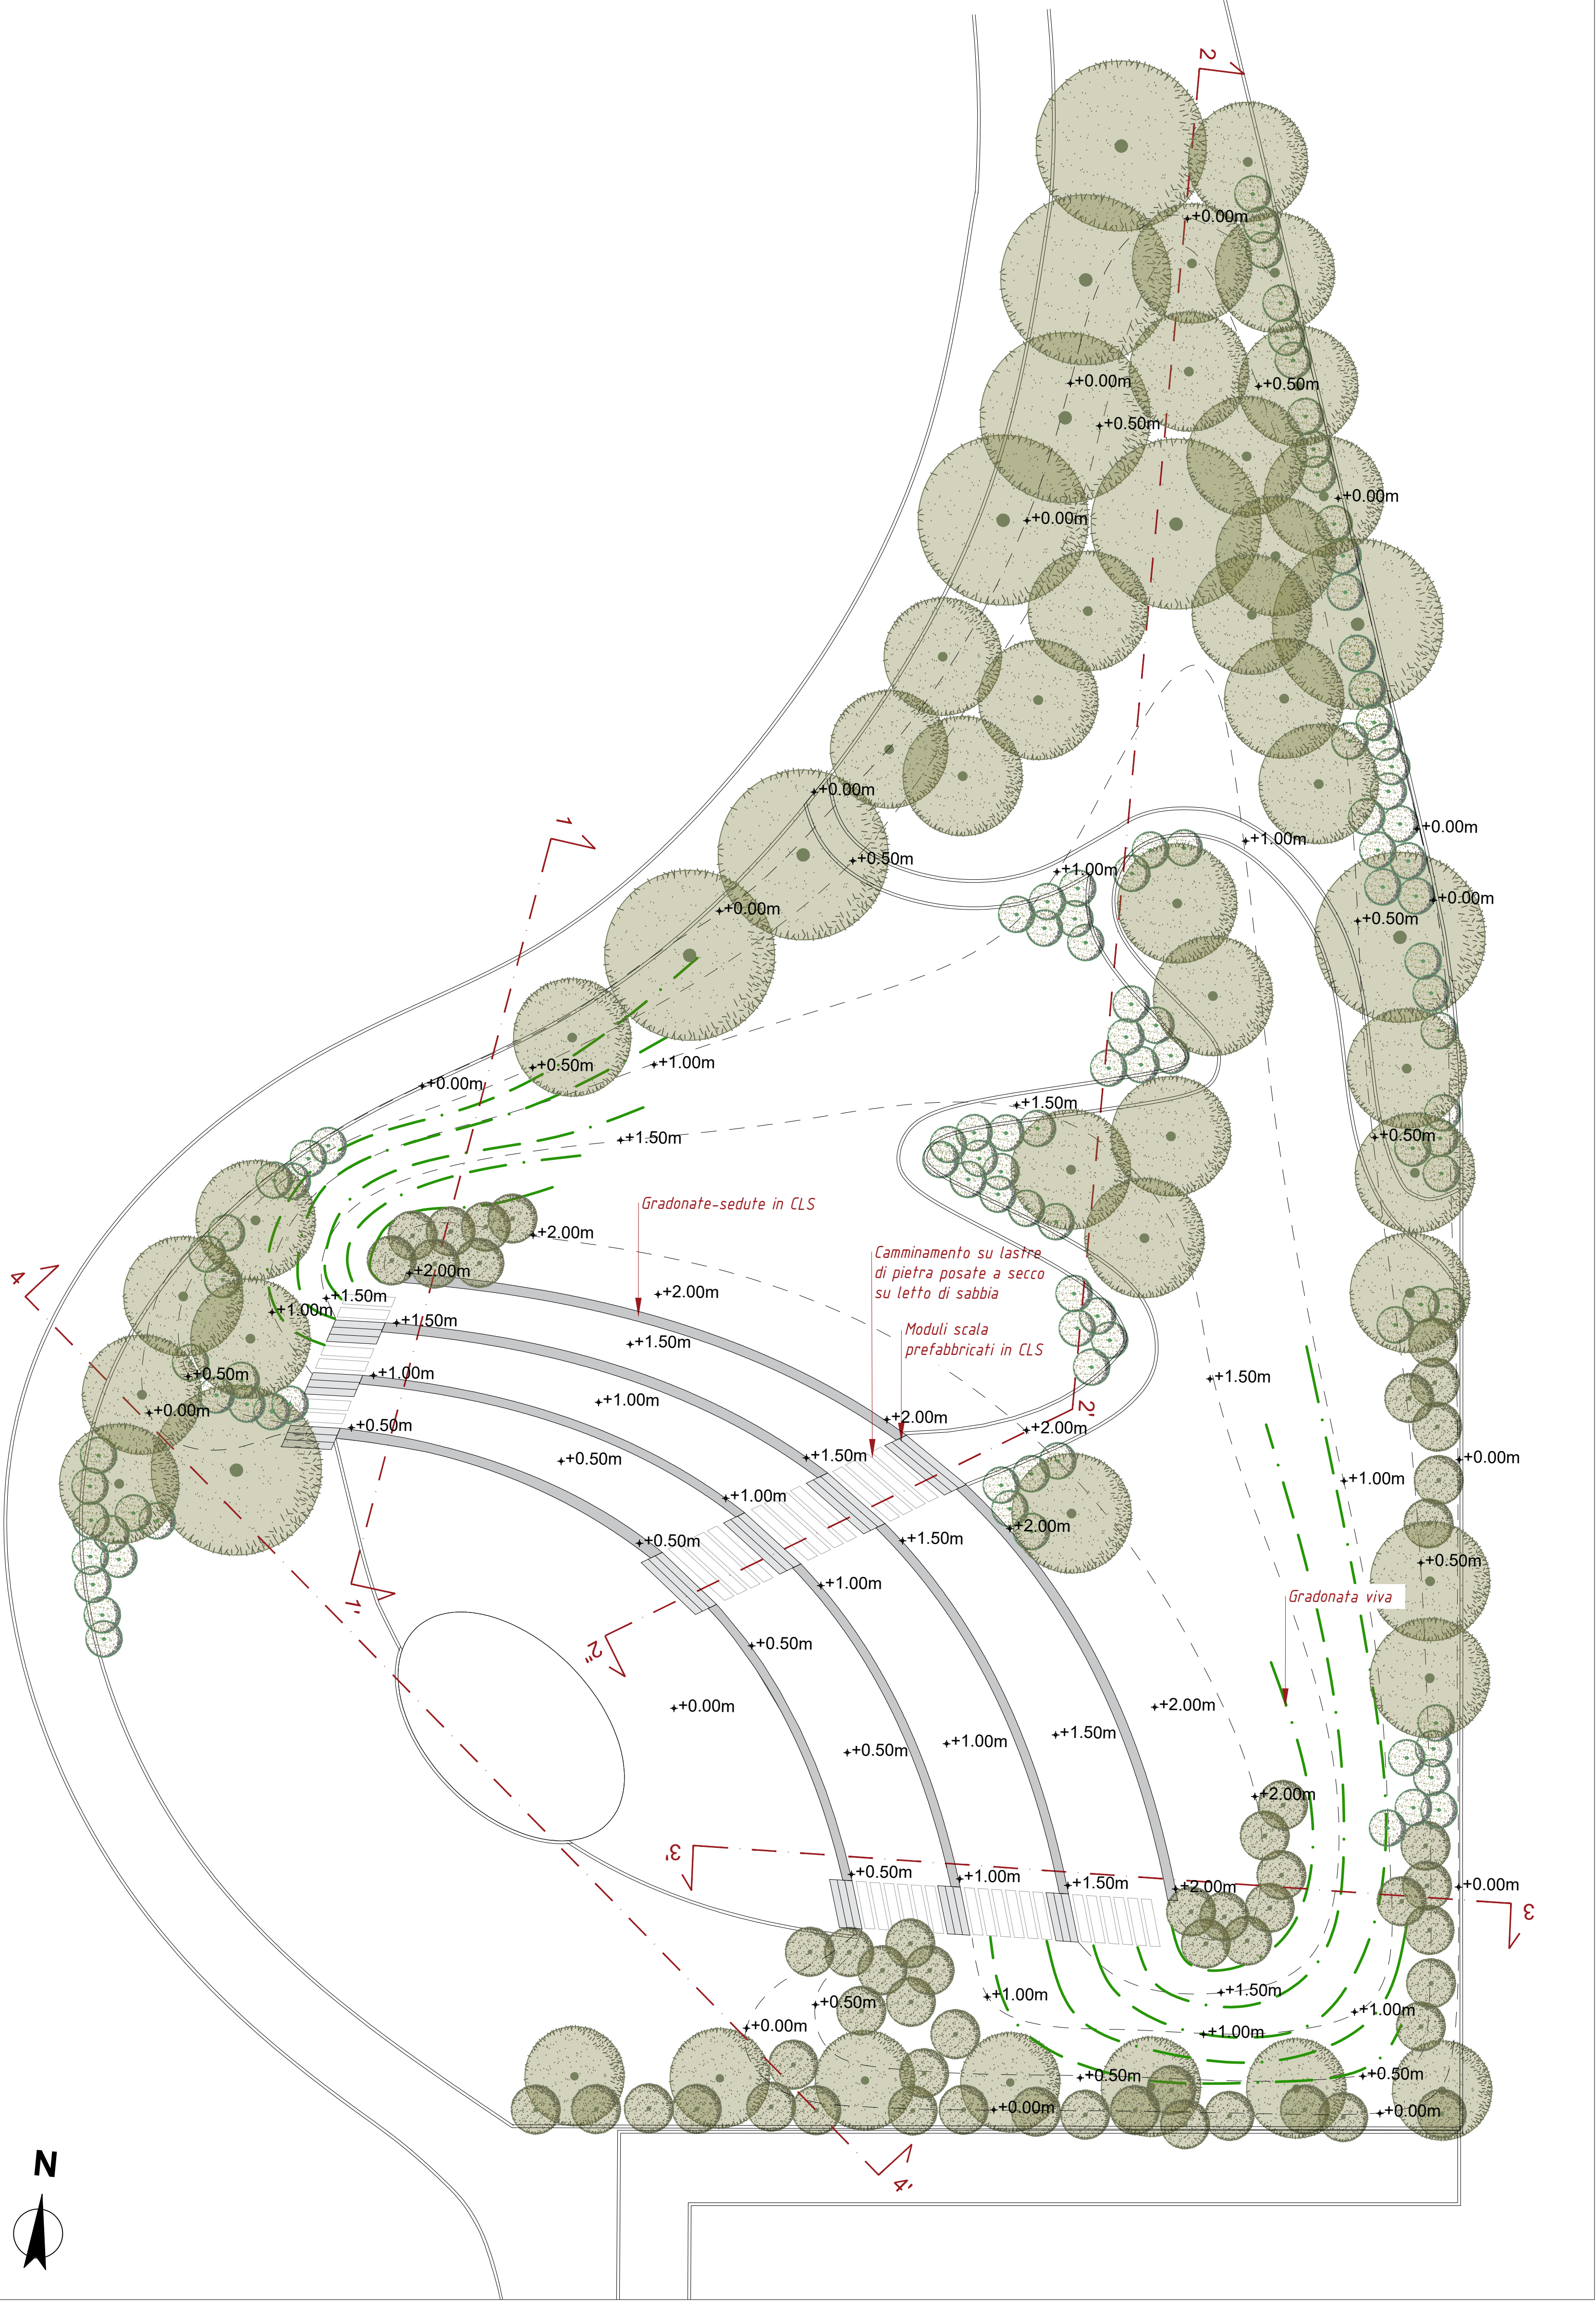


DISPOSIZIONE DELLE SEDUTE: RAGGI DI CURVATURA - Scala 1:150

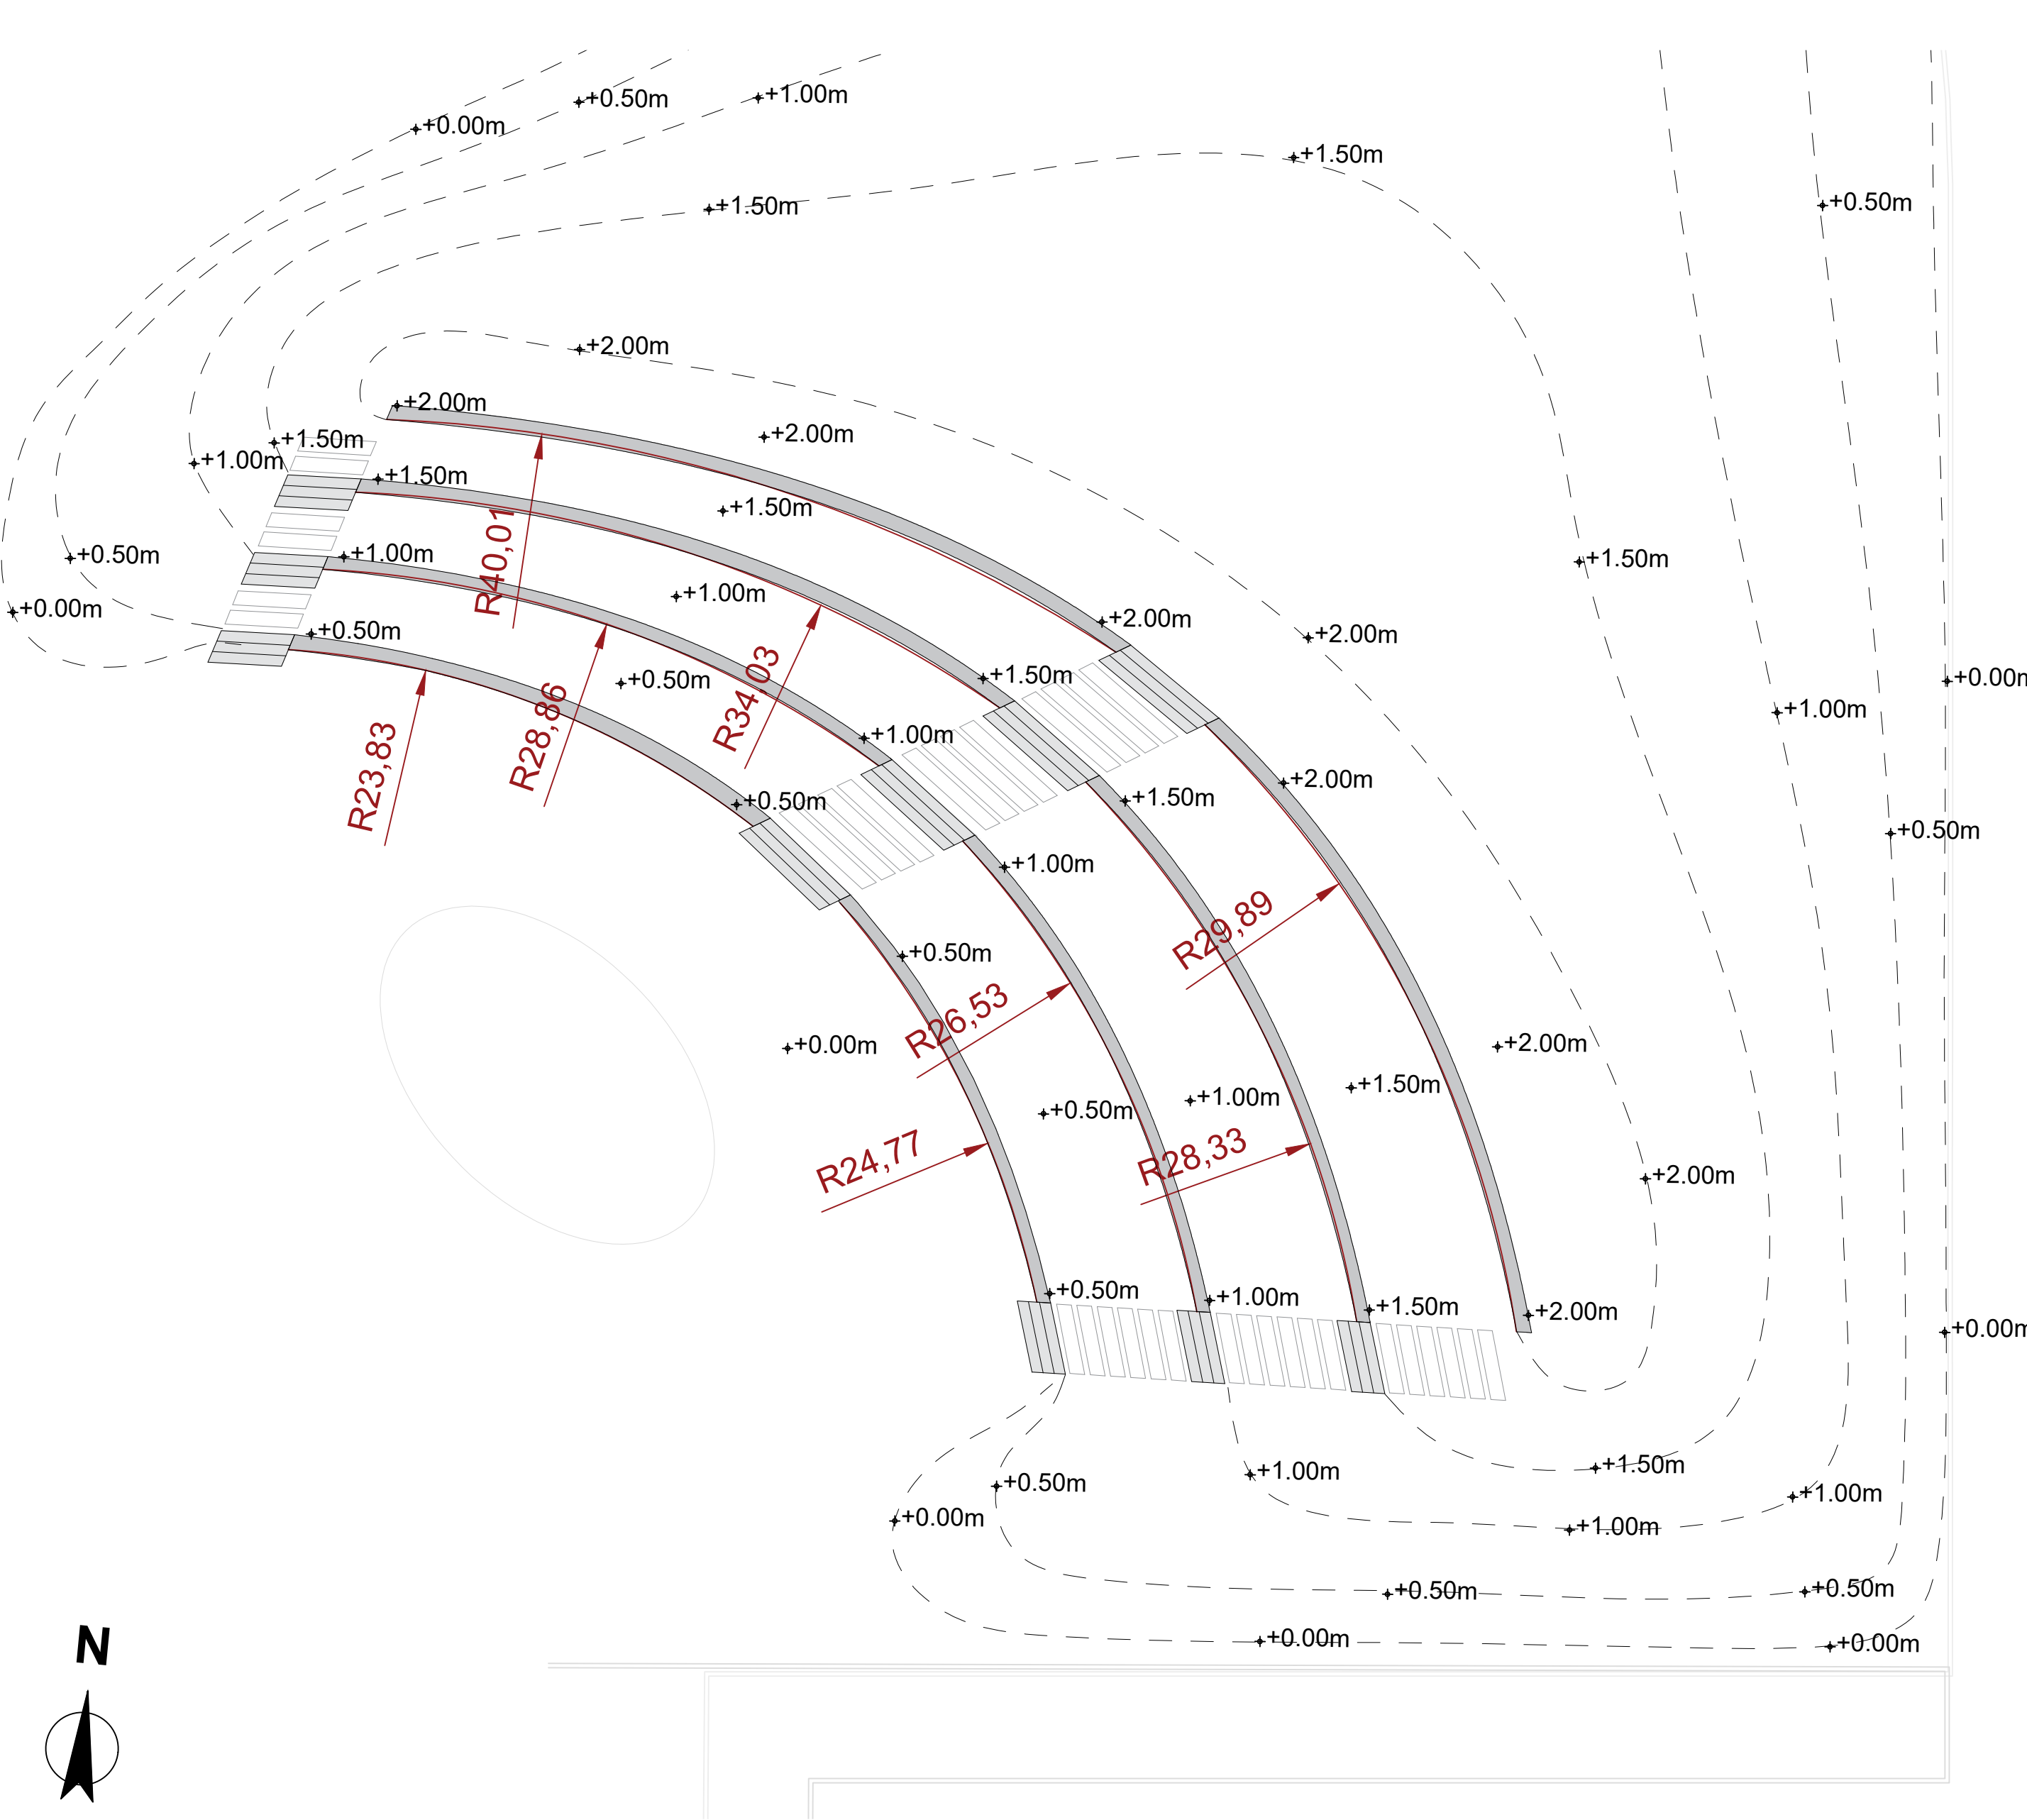

SEZIONE 3-3' DEL RILEVATO - Scala 1:100

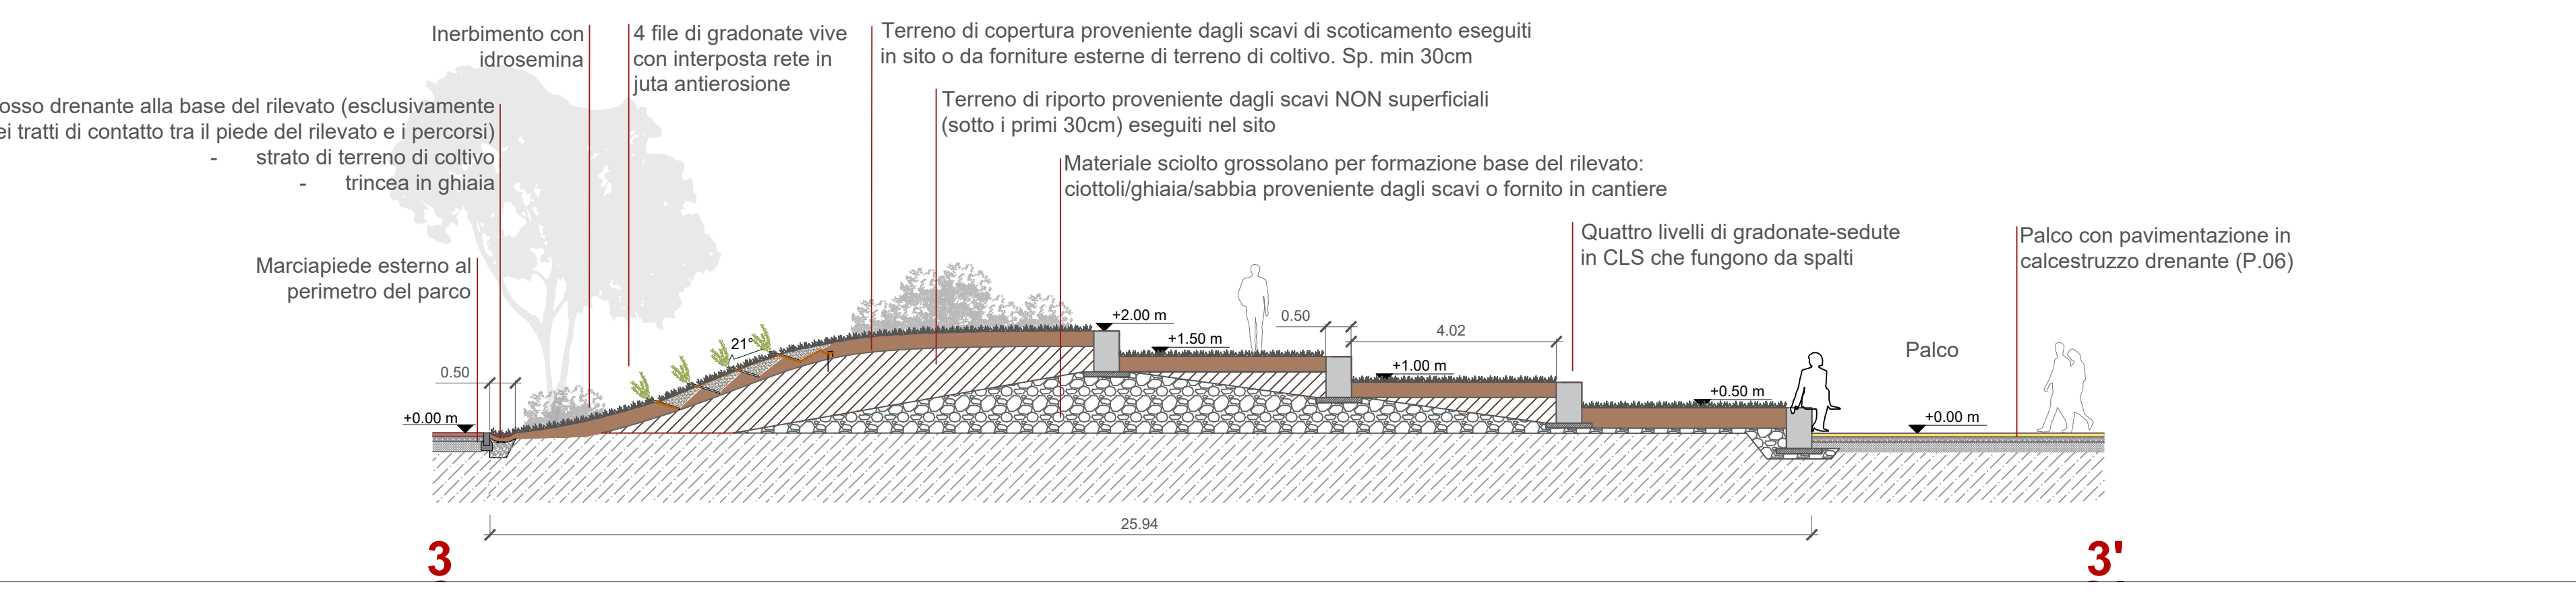

PROSPETTO FRONTALE DELL'ANFITEATRO RIPRESO DALL'AREA DEL PALCO - Scala 1:100

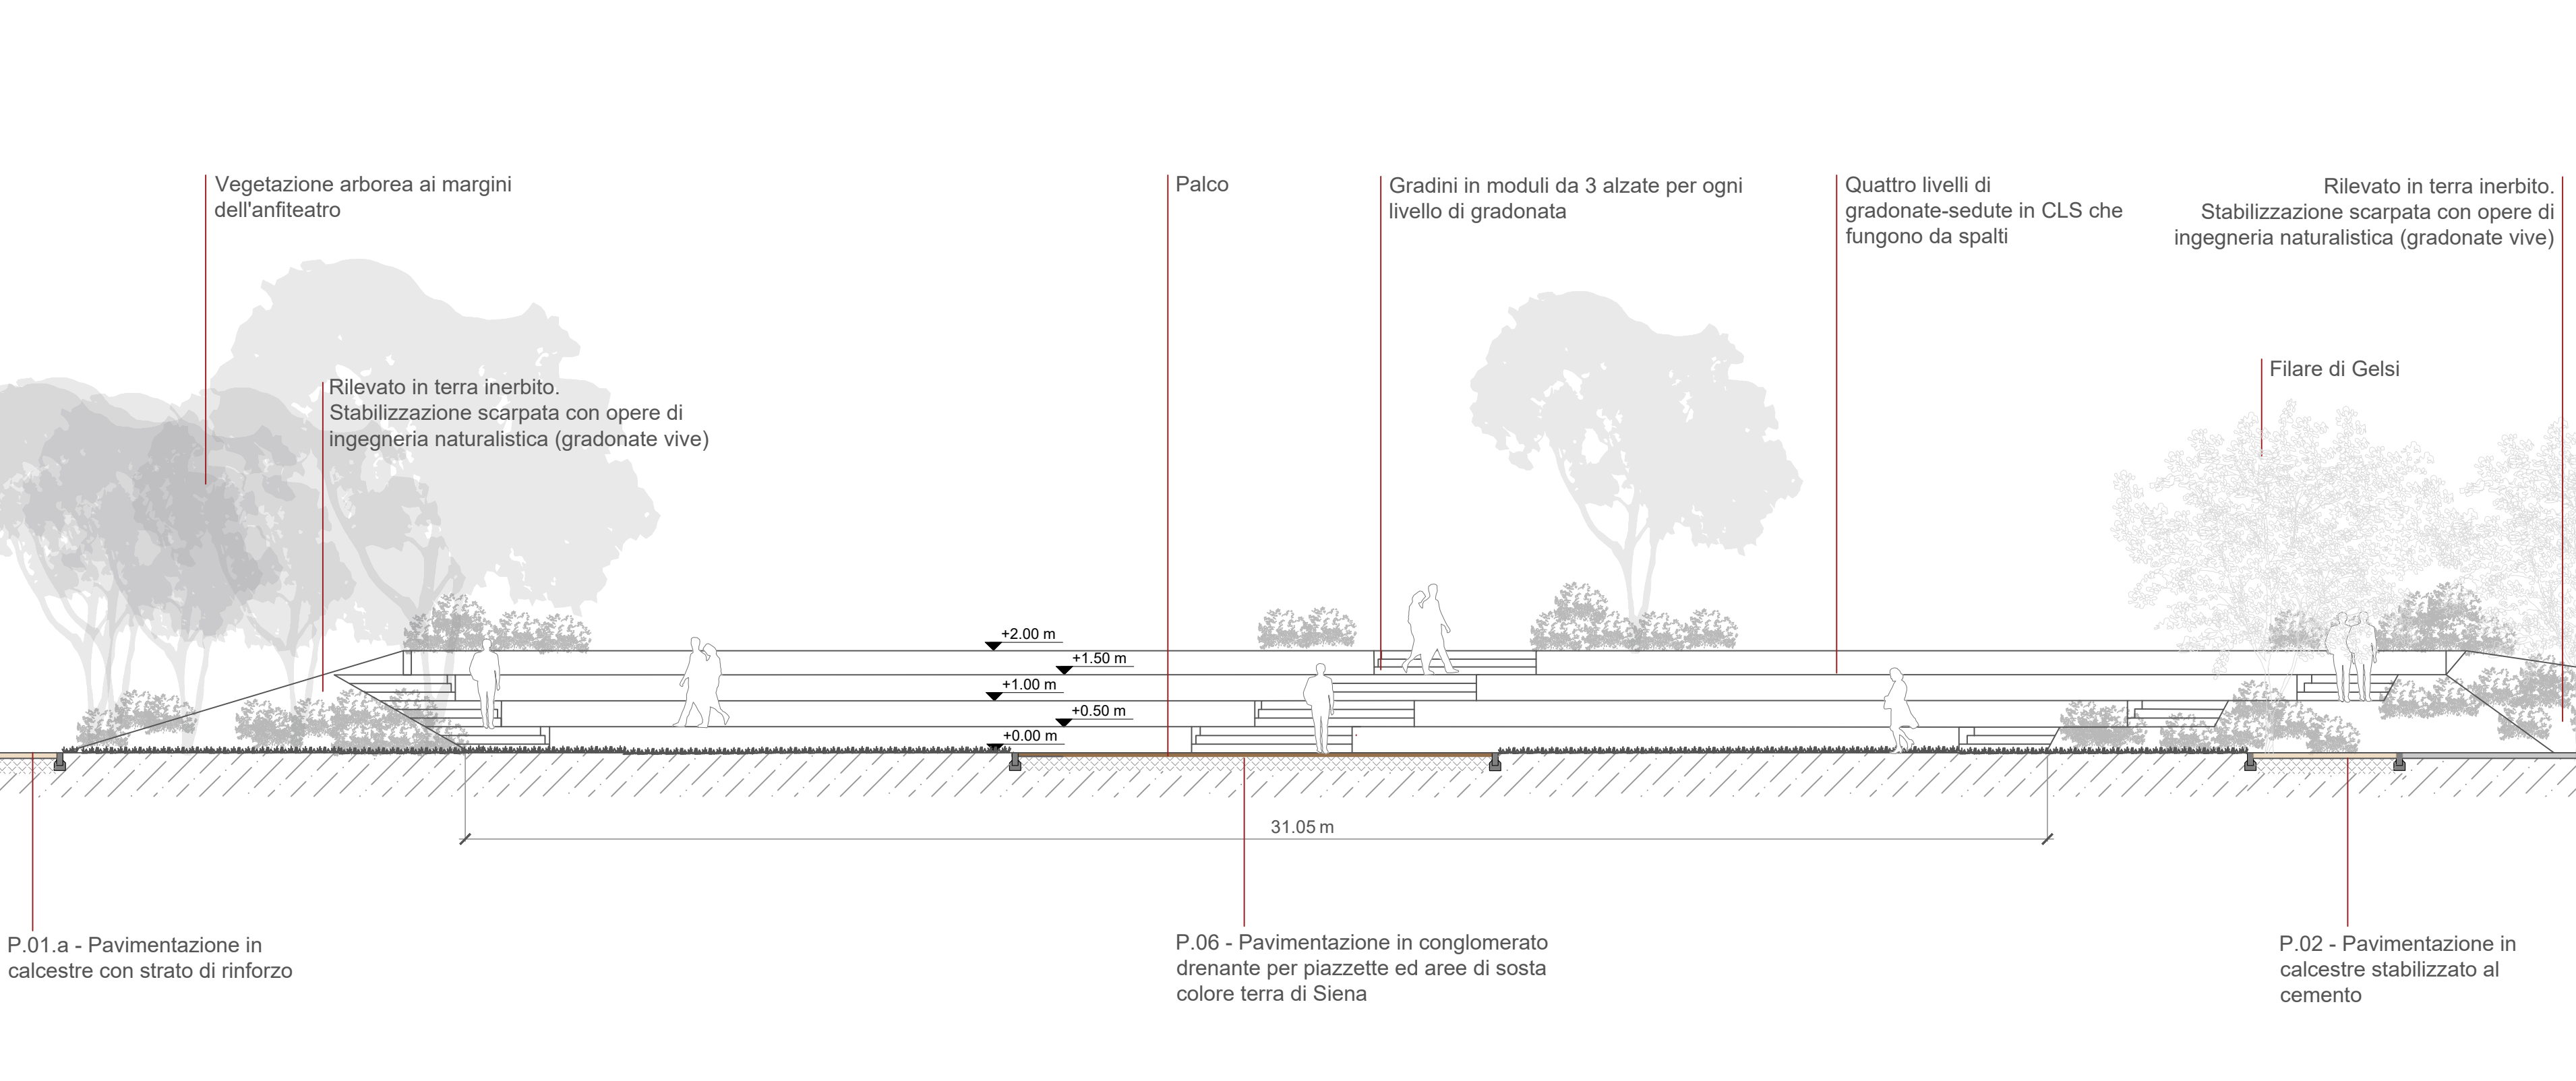

ELEMENTI TIPOLOGICI PER SEDUTE E GRADINI DELL'ANFITEATRO



Gradonate realizzate in CLS armato, a sezione rettangolare (h=80cm; l=50cm), lunghezza variabile, profilo ricurvo per assecondare i raggi di curvatura e le geometrie di progetto dell'anfiteatro. Le gradonate fungono da elementi di contenimento del terreno e da seduta. Sono posate su uno strato di magrone (10cm) e terreno compattato.

Moduli da 3 gradini realizzati con elementi prefabbricati in CLS, autoportanti posati direttamente su terreno compattato o su uno strato di magrone di 10cm. Sono posizionati lungo i percorsi che attraversano l'anfiteatro e permettono il superamento del dislivello della singola gradonata.

IMMAGINI ESEMPLIFICATIVE DELL'EFFETTO RICERCATO



Comune di: GARBAGNATE MILANESE		Città Metropolitana di: MILANO			
Progetto: Variante puntuale del PGT, Area denominata PE4		Progettista Infrastrutture: MD Design			
Progetto di Fattibilità Tecnica ed Economica		Progettista Infrastrutture: MD Design			
Comitatente: Megg Recco Srl Via Generale Gustavo Fara 39 20124 - Milano (MI)		Analista topografica: MD Design			
Oggetto: Progetto del nuovo parco interconnesso Dettaglio anfiteatro		Landscape architect: MD Design			
Data: 08.06.2026	Scala: varie	Elaborato: P12			
REV	Data	REVISIONE	Redatto	Controllato	Approvato
5					
4					
3					
2					
1					
0	08.06.2026	EMISSIONE	L.D.	L.D.	L.D.