


PLANIMETRIA AREA GIOCHI - Scala 1:100

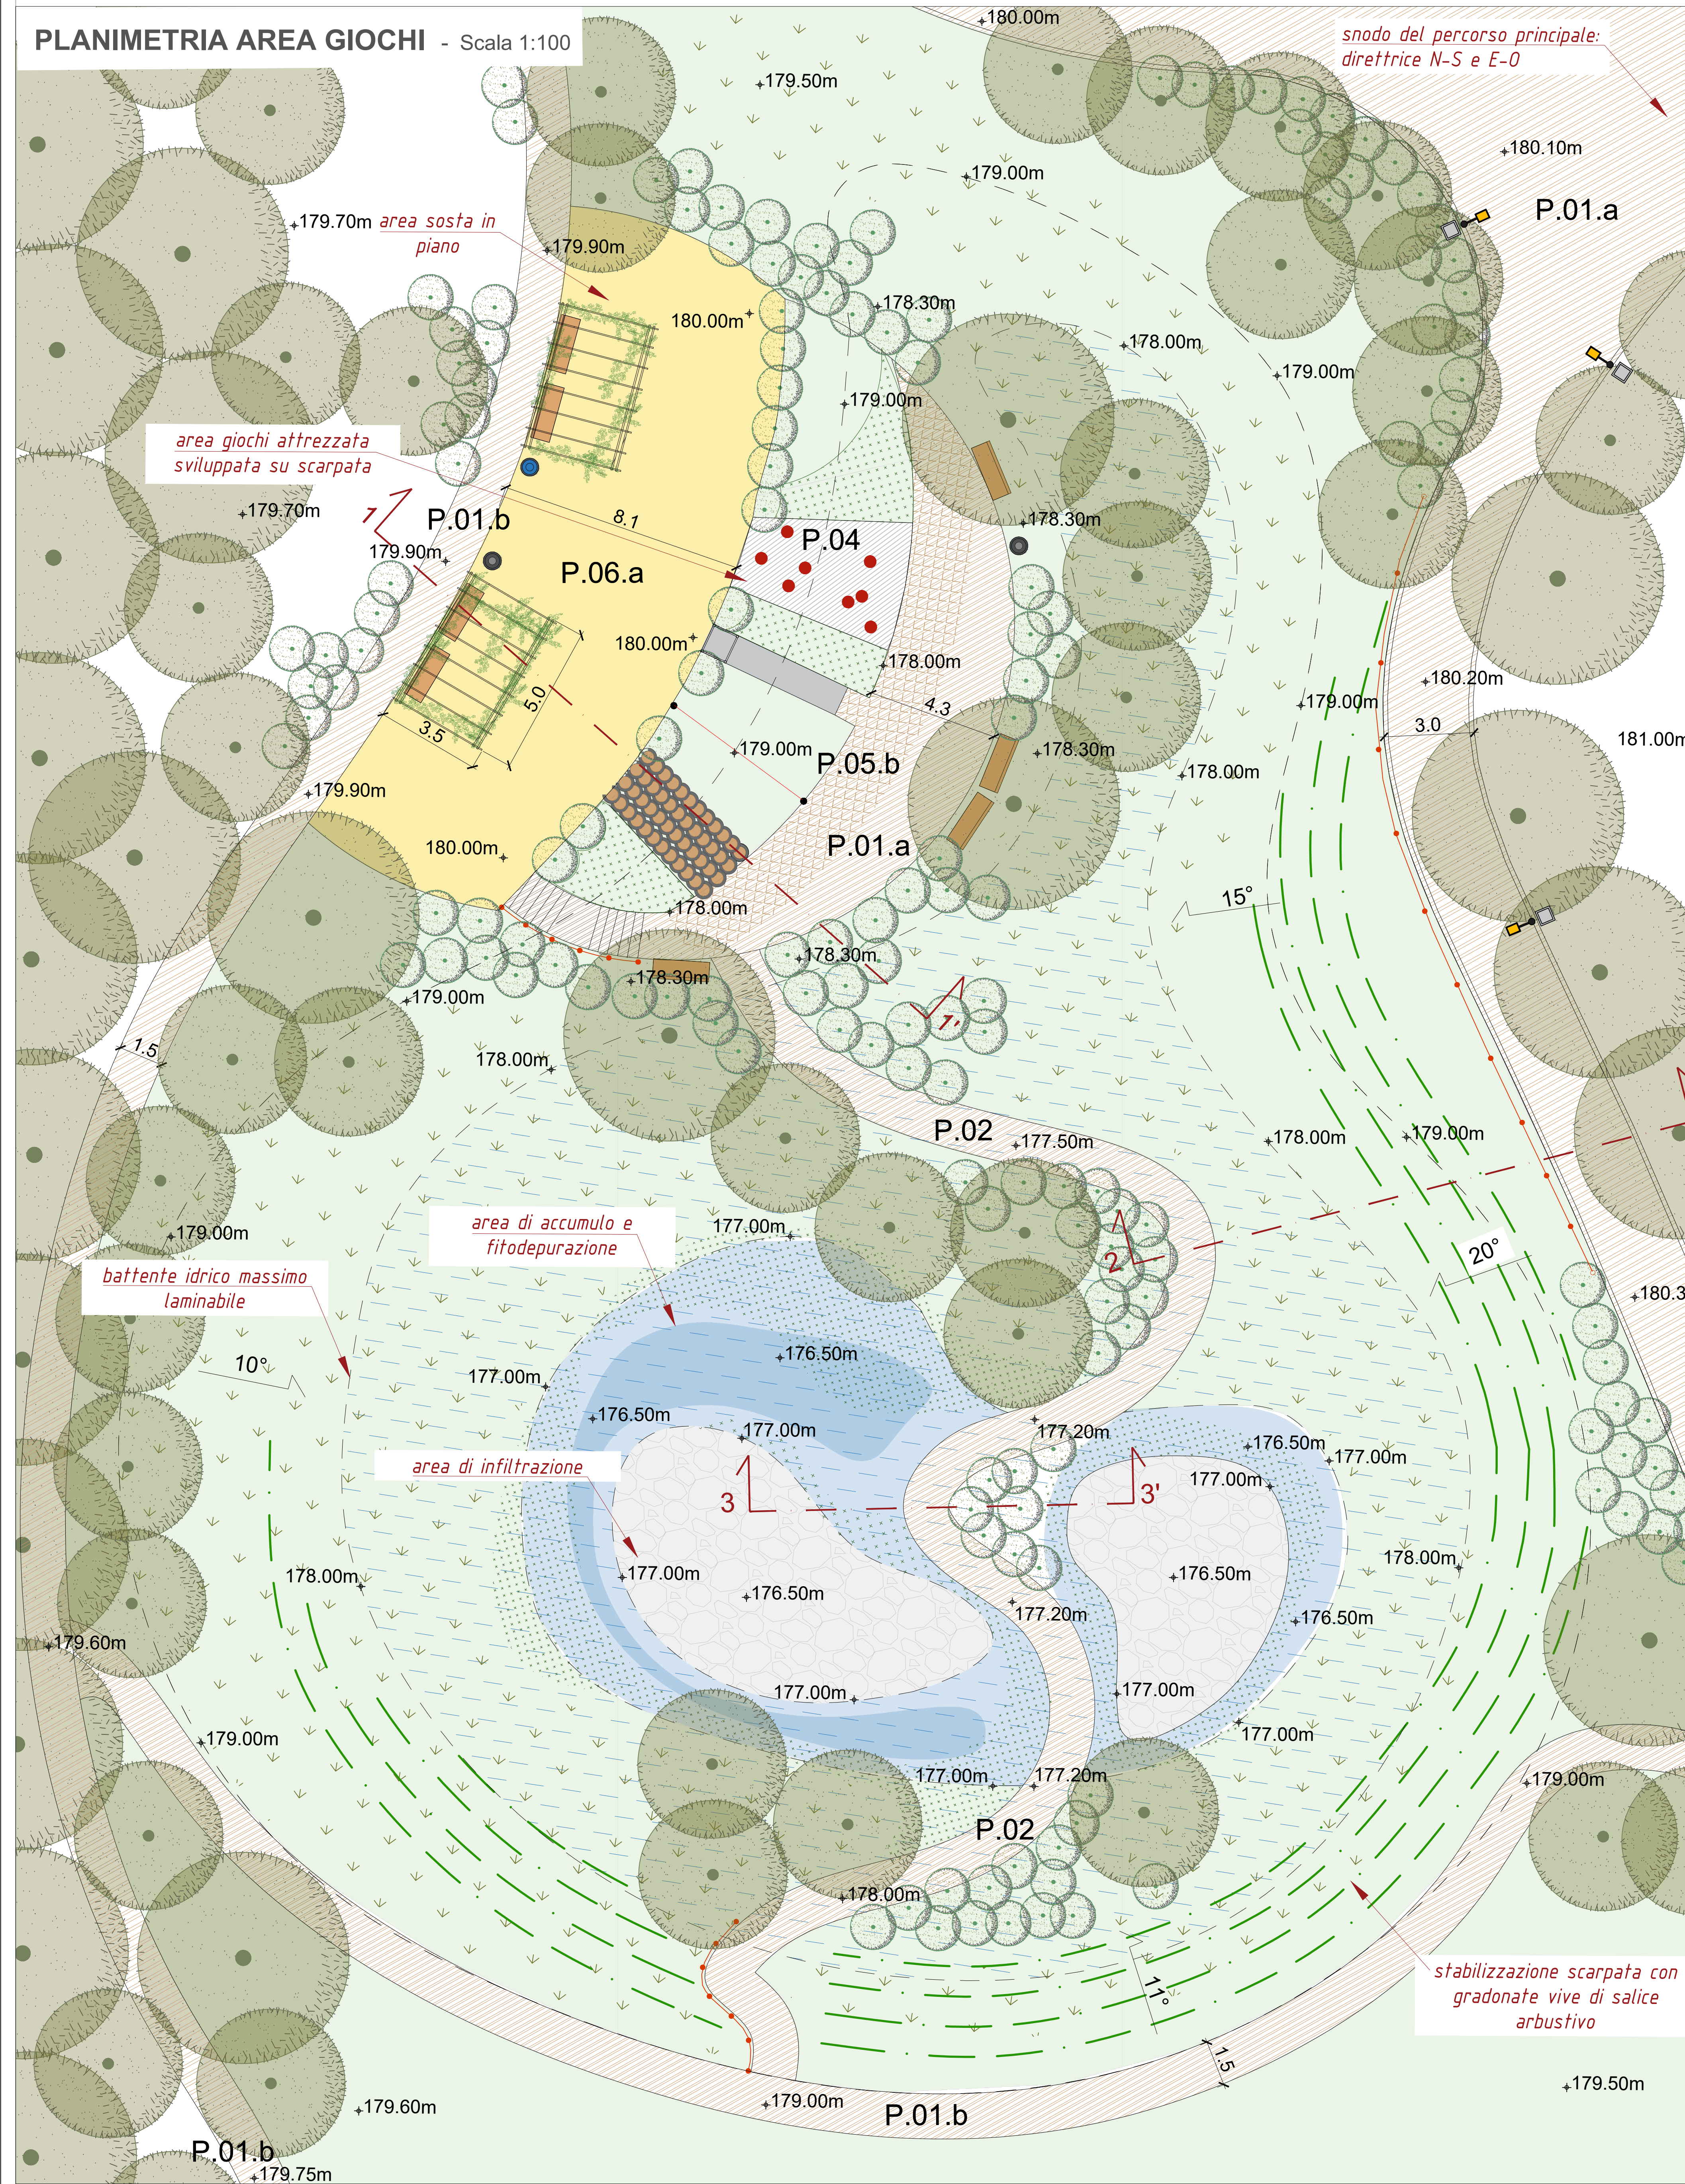

LEGENDA OPERE A VERDE E DEL PARCO

- Ingressi
- Quote di progetto
- Avvallamenti
- OPERE A VERDE
- Alberature di progetto
- Arbusti di progetto
- Rampicanti
- Opere di ingegneria naturalistica
- Prato tradizionale calpestabile
- Idrosemina con miscugli di sementi per prati fioriti
- Aiuole fiorite con mix di piante erbacee perenni da fiore, graminacee, aromatiche e vegetazione palustre
- Giardini d'acqua: aree di accumulo e fitodepurazione
- Giardini d'acqua: aree di infiltrazione
- Bacini di infiltrazione: aree in ghiaia

PAVIMENTAZIONI

- Pavimentazione in calcestre
- Pavimentazione in conglomerato drenante
- Pavimentazione antitrauma in moduli alveolari in gomma di plastica riciclata
- Pavimentazione antitrauma in gomma colata colorata

ELEMENTI DI ARREDO


- Cestino portarifiuti
- Fontanella

- Panchine in legno
- Elementi per la discesa: scivolo in acciaio
- Elementi per la risalita: arrampicata su pendio
- Elementi per la risalita: palo con fune singola
- Elementi per la risalita: scala in pneumatici


- Parapetto (staccionata in legno)
- Pergola in legno

- IMPIANTI
- Lampioni


SEZIONE 1-1' - Scala 1:50

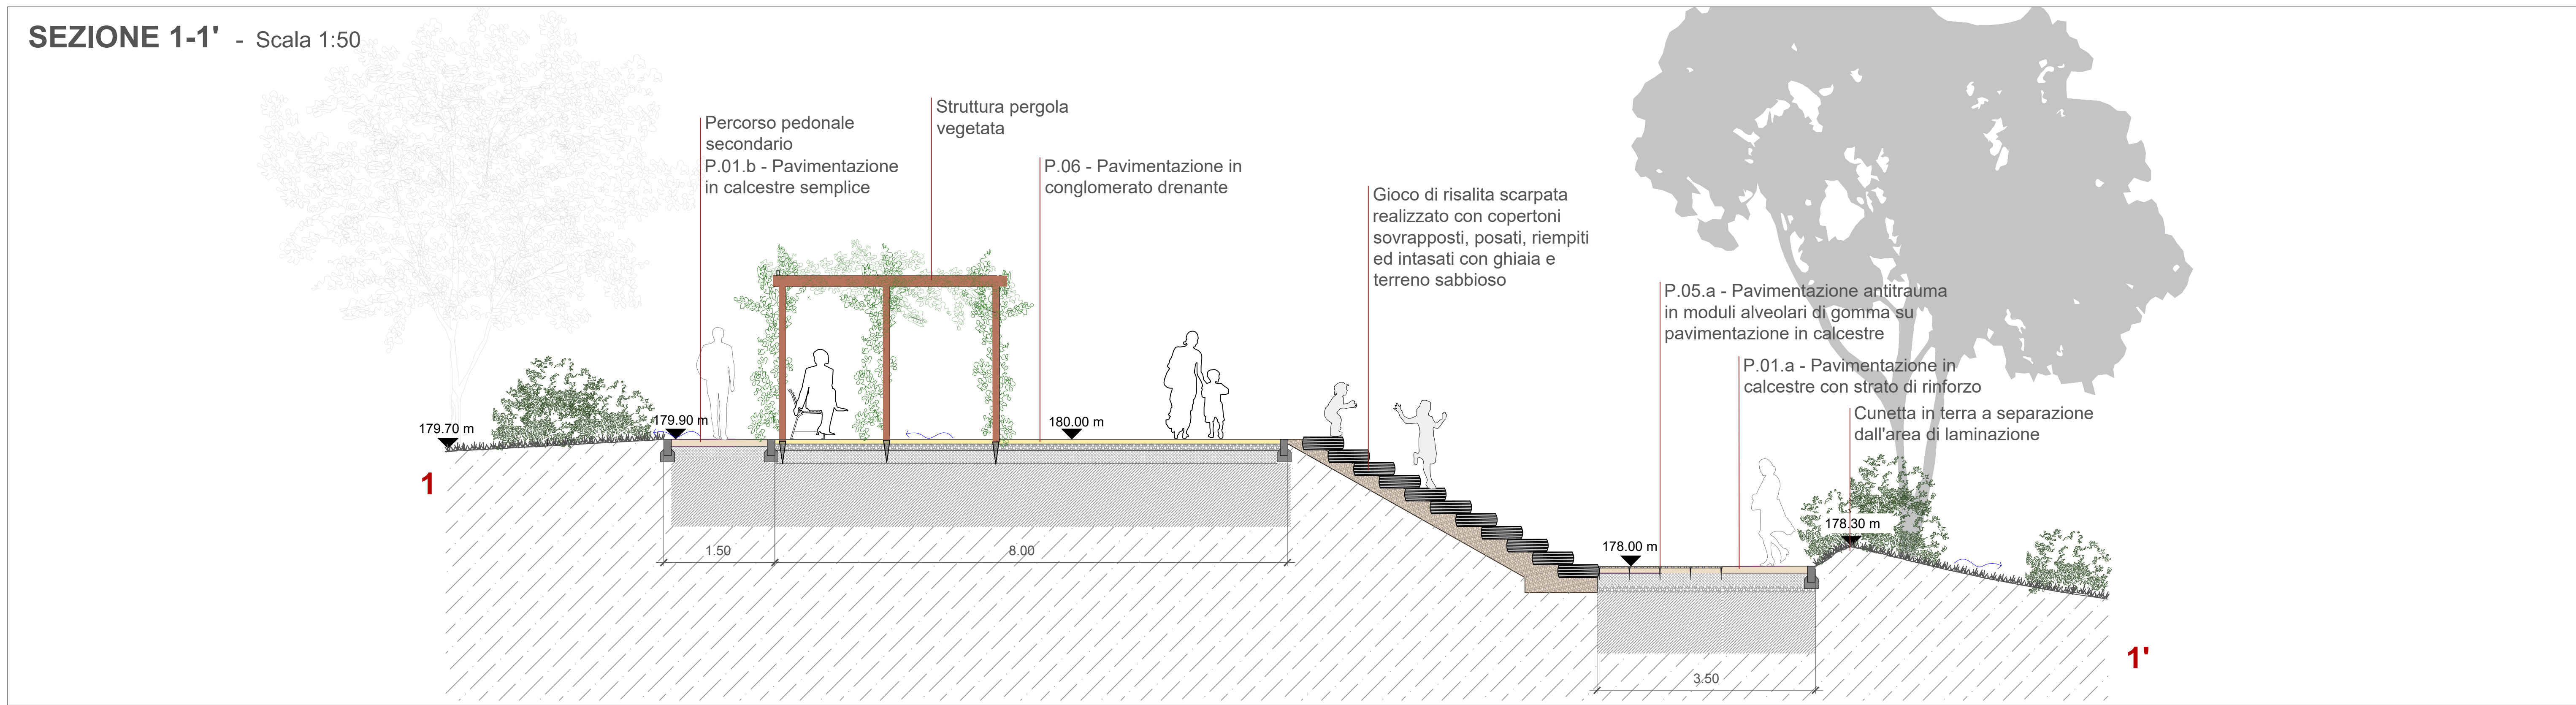

SEZIONE 2-2' - Scala 1:50

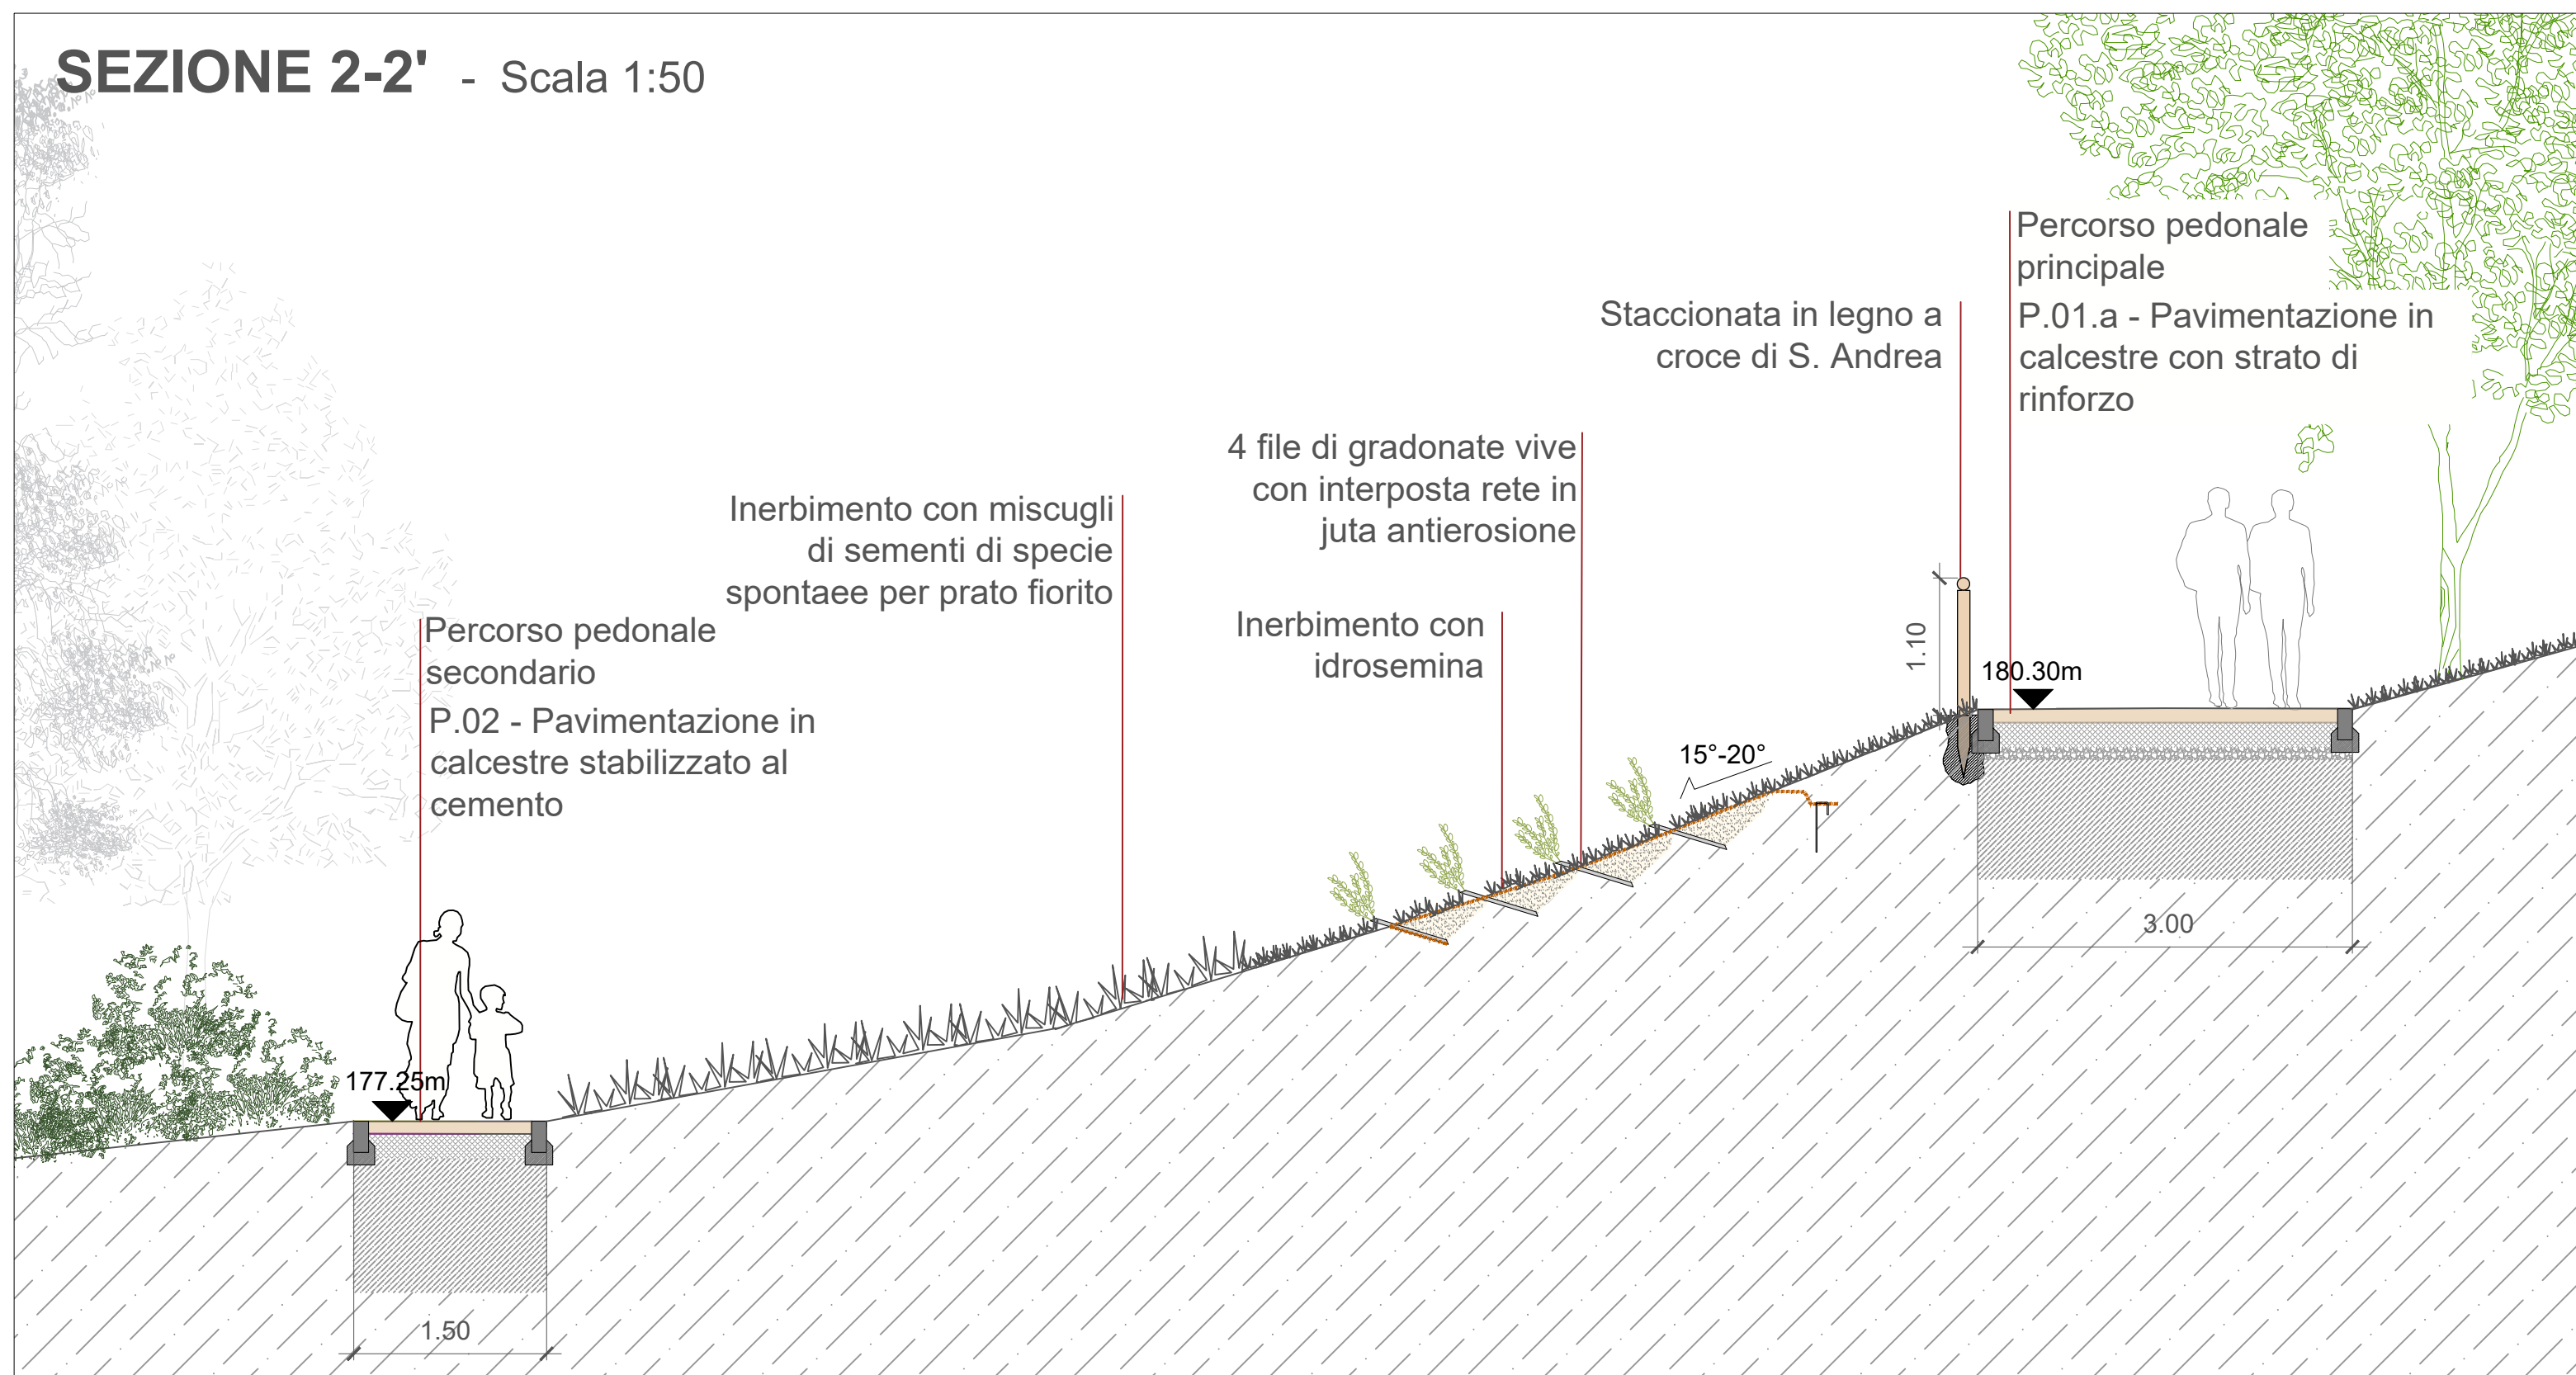

SEZIONE 3-3' - Scala 1:50

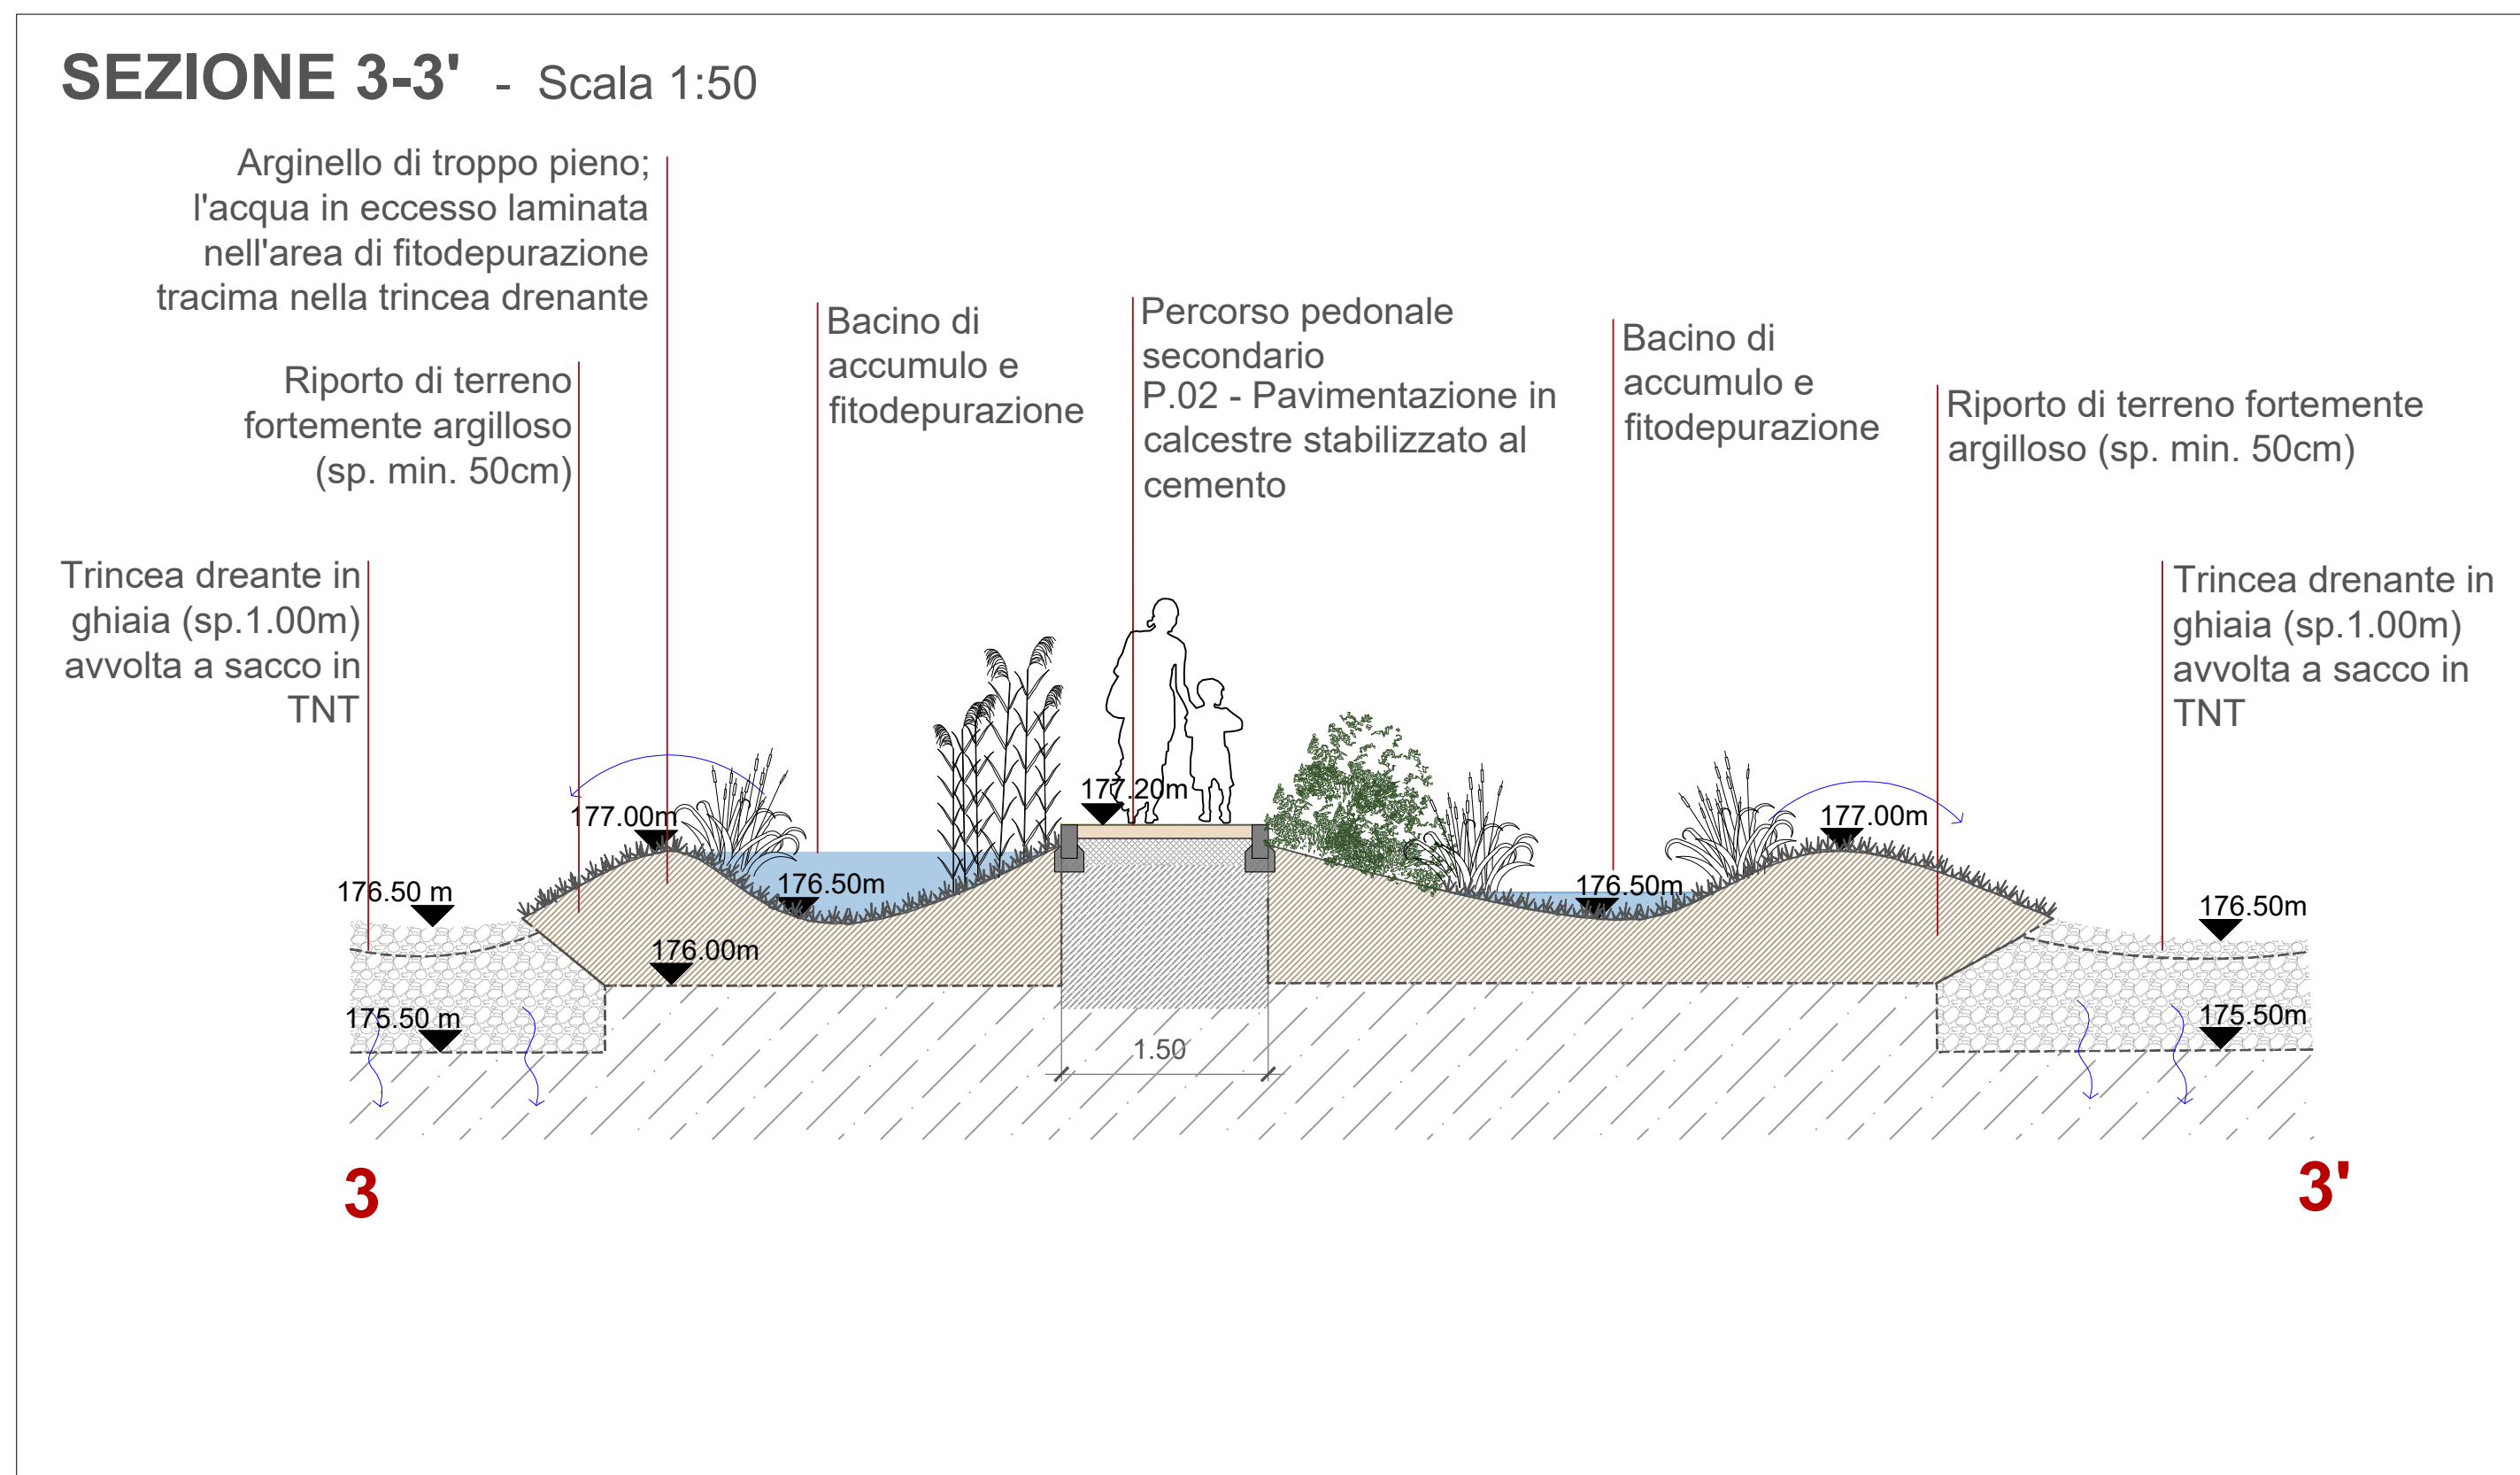

FOTOSIMULAZIONE DELLA ZONA GIOCO



Comune di: GARBAGNATE MILANESE		Città Metropolitana di: MILANO			
Progetto: Variante puntale del PGT, Area denominata PE4		Progettista Infrastrutture: DOTT. ING. GIUSEPPE MONTI			
Progetto di Fattibilità Tecnica ed Economica		Analista topografia: DOTT. ING. MICHAEL MONTI			
Comitatente: Megg Recco Srl Via Generale Gustavo Fara 39 20124 - Milano (MI)		Landscape e paesaggio: DOTT. ING. MICHAEL MONTI			
Oggetto: Progetto del nuovo parco interconnesso Dettaglio area giochi nel bacino		Firma: Luca Delfino			
Data: 08.06.2026	Scala: varie	Elaborato: P13			
REV	Data	REVISIONE	Redatto	Controllato	Approvato
5					
4					
3					
2					
1					
0	08.06.2026	EMISSIONE	L.D.	L.D.	L.D.