


DETTAGLIO 1
Scala 1:200

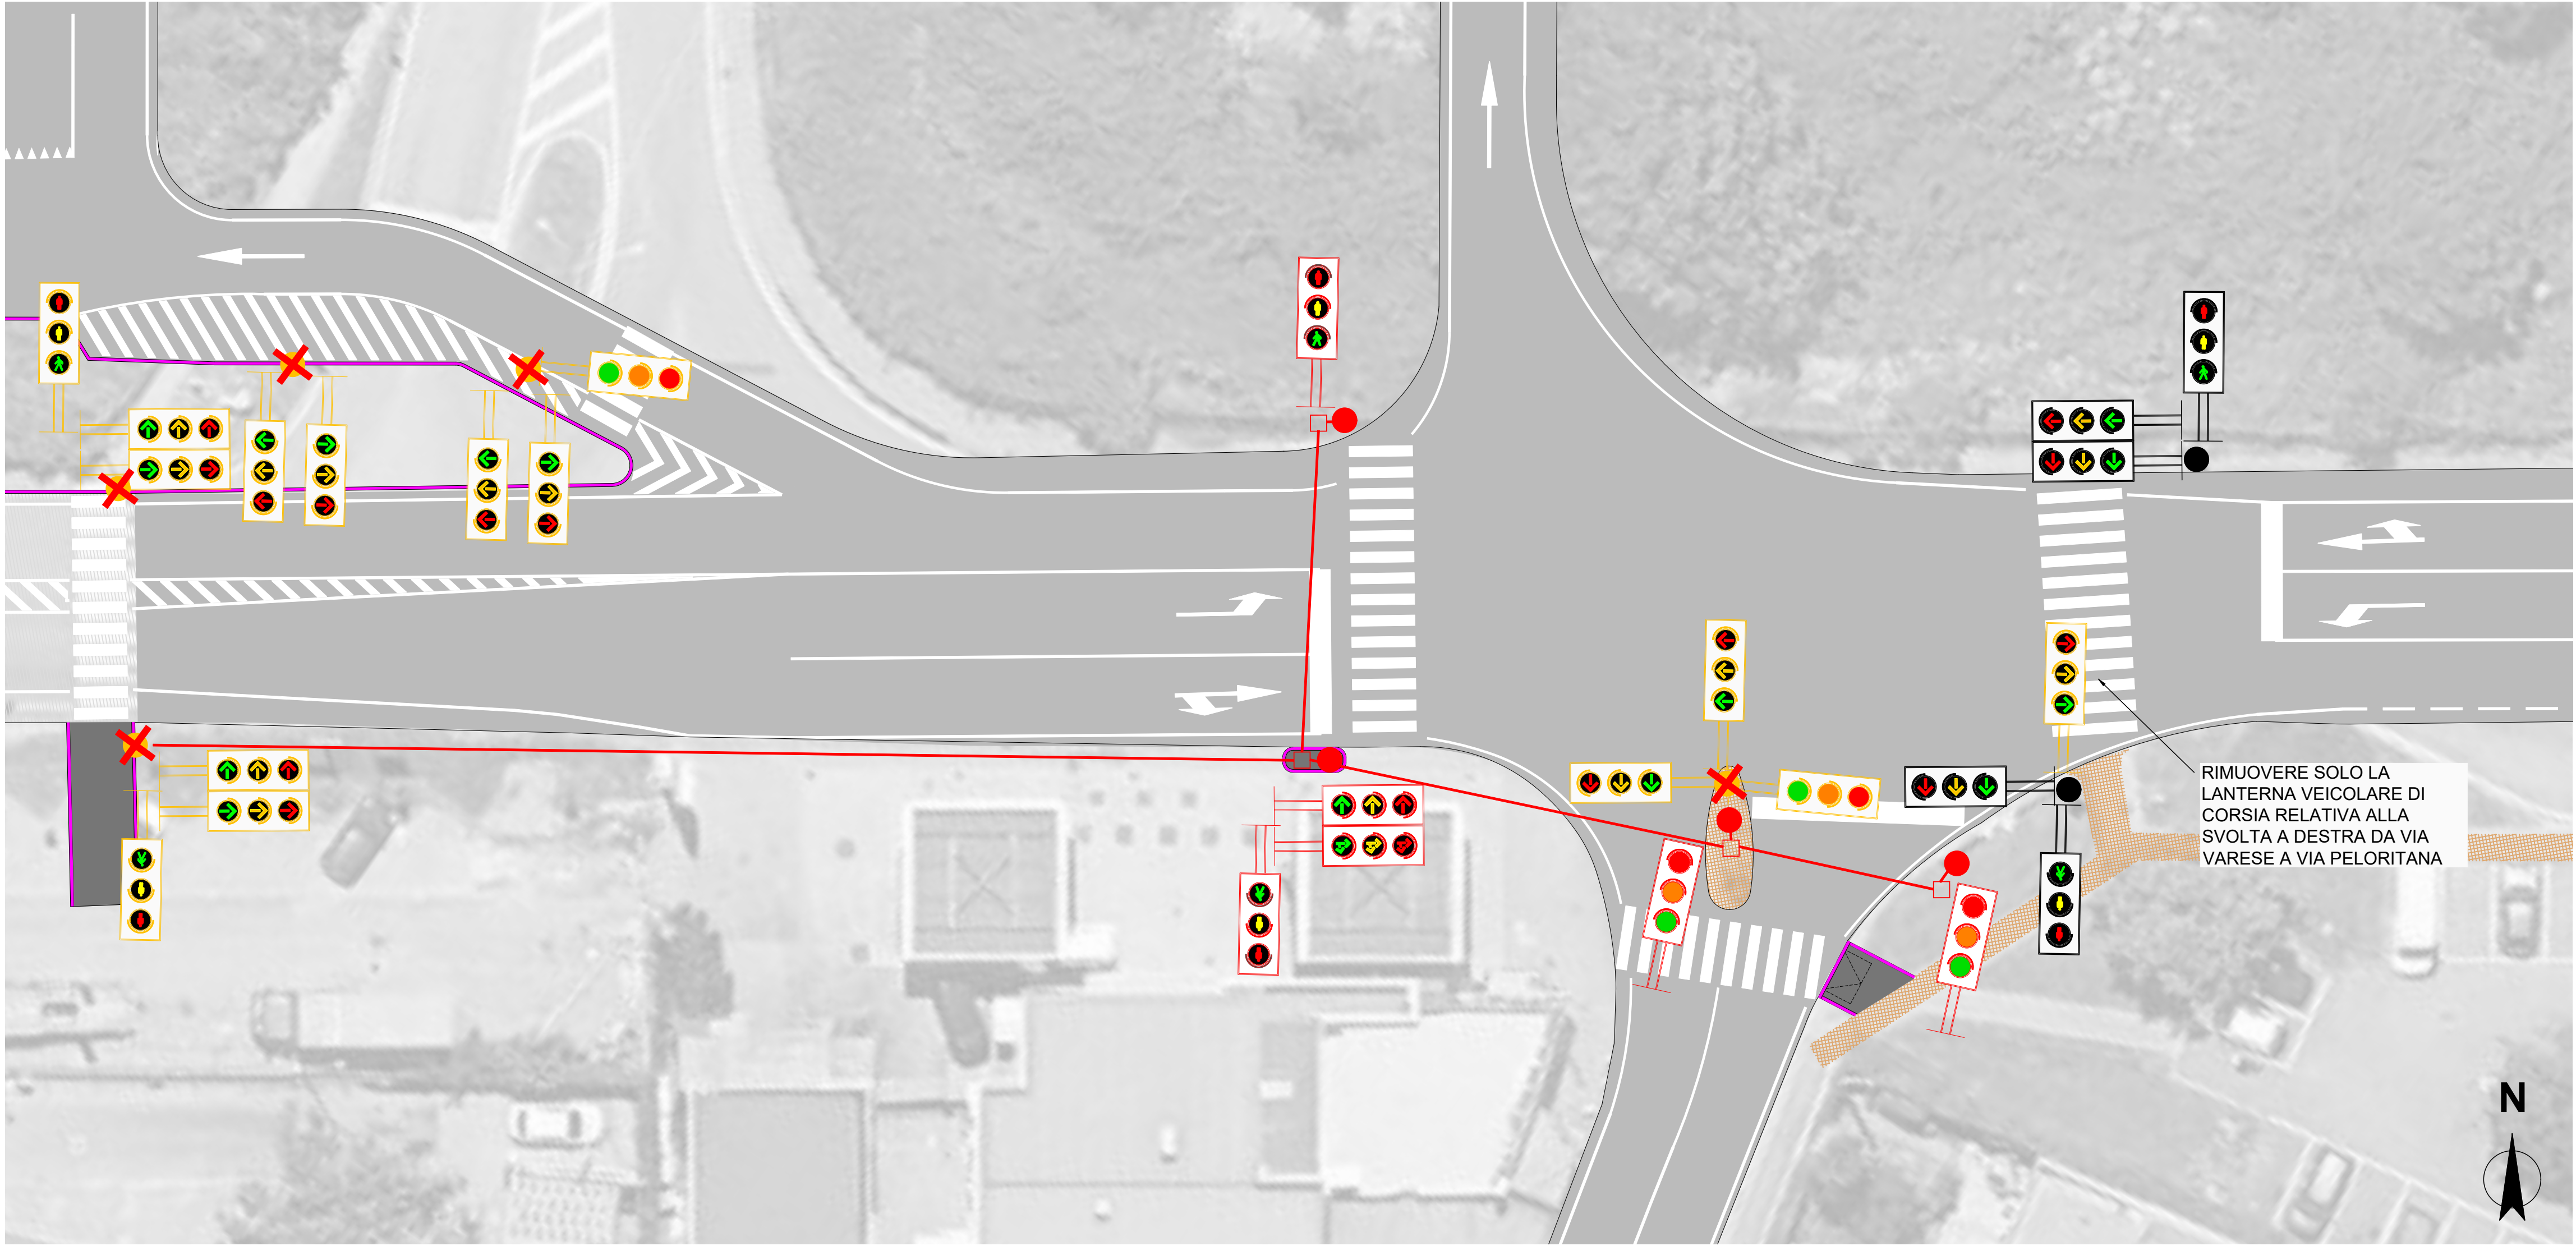

Palina esistente da rimuovere

Lanterne semaforiche veicolari di corsia normale Ø200mm da rimuovere

Lanterne semaforiche veicolari normale Ø200mm da rimuovere

Lanterne semaforiche pedonali Ø200mm da rimuovere

Palina esistente da mantenere

Lanterne semaforiche veicolari di corsia normale Ø200mm esistenti da mantenere

Lanterne semaforiche pedonali Ø200mm esistenti da mantenere

Palina di progetto

Lanterne semaforiche veicolari di corsia normale Ø200mm di progetto

Lanterne semaforiche veicolari normale Ø200mm di progetto


Lanterne semaforiche pedonali Ø200mm di progetto

Allaccio a linea semaforica esistente

Linea semaforo di progetto

Pozzetto di ispezione impianto semaforico

KEYPLAN

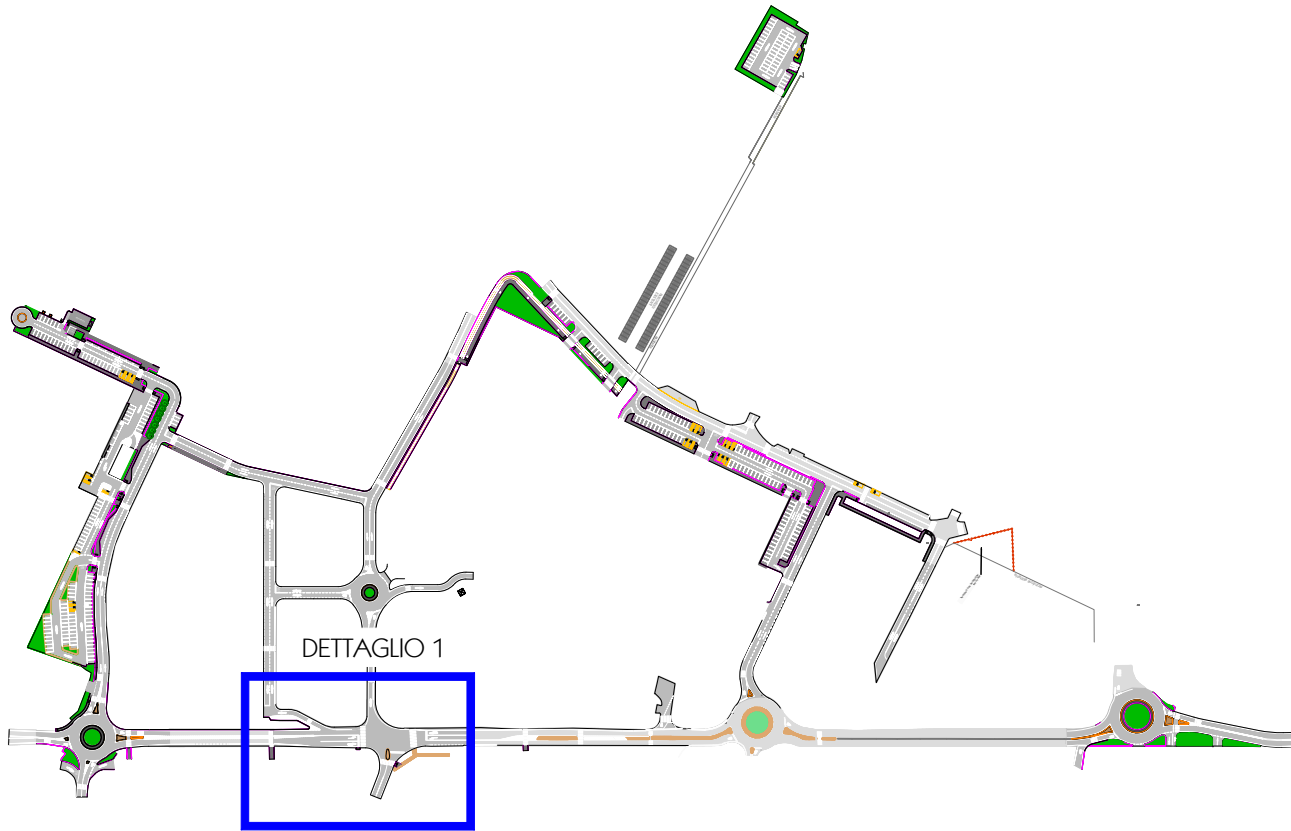

LEGENDA

- Rilievo topografico stato di fatto
- Pavimentazioni stradali esistenti
- Pavimentazioni spartitraffico/ isole esistenti da mantenere
- Pavimentazioni stradali di progetto
- Pavimentazione marciapiede di progetto

NOTA: L'impianto semaforico riportato nel presente elaborato dovrà essere concordato con l'ufficio comunale preposto alla gestione semaforica

KC Design
Pianificazione, progettazione,
Infrastrutture varie

Via Felice Matteucci, 25/27
200652 ARCORE (MB)
Tel. +39 0398651008
+39 399 1860800
segreteria@kcdesign.it

Comune di: GARBAGNATE MILANESE	Città Metropolitana di: MILANO				
Progetto: Variante puntuale del PGT, Area denominata PE4					
Progettista infrastrutture: Dott. Ing. Giuseppe Ciccarone					
Progetto di Fattibilità Tecnica ed Economica					
Committente Megg Reoco Srl Via Generale Gustavo Fara 39 20124 - Milano (MI)	Aanalisi trasportistiche: Dott. Ing. Giovanni Vesca				
Landscapeing e paesaggio: Paes. Luca Dorbolò					
Oggetto: Planimetria dell'impianto semaforico					
Data: 04.06.2026	Scala: 1:200	Elaborato: 103			
REV	Data	REVISIONE	Redatto	Controllato	Approvato
5					
4					
3					
2					
1					
0	04.06.2026	EMISSIONE	G.C.	G.C.	G.C.

Codice elaborato: KC.111.PF.0.PL.001.LTR.A

File: KC.111-PF-PL-05_Semaforo.dwg