


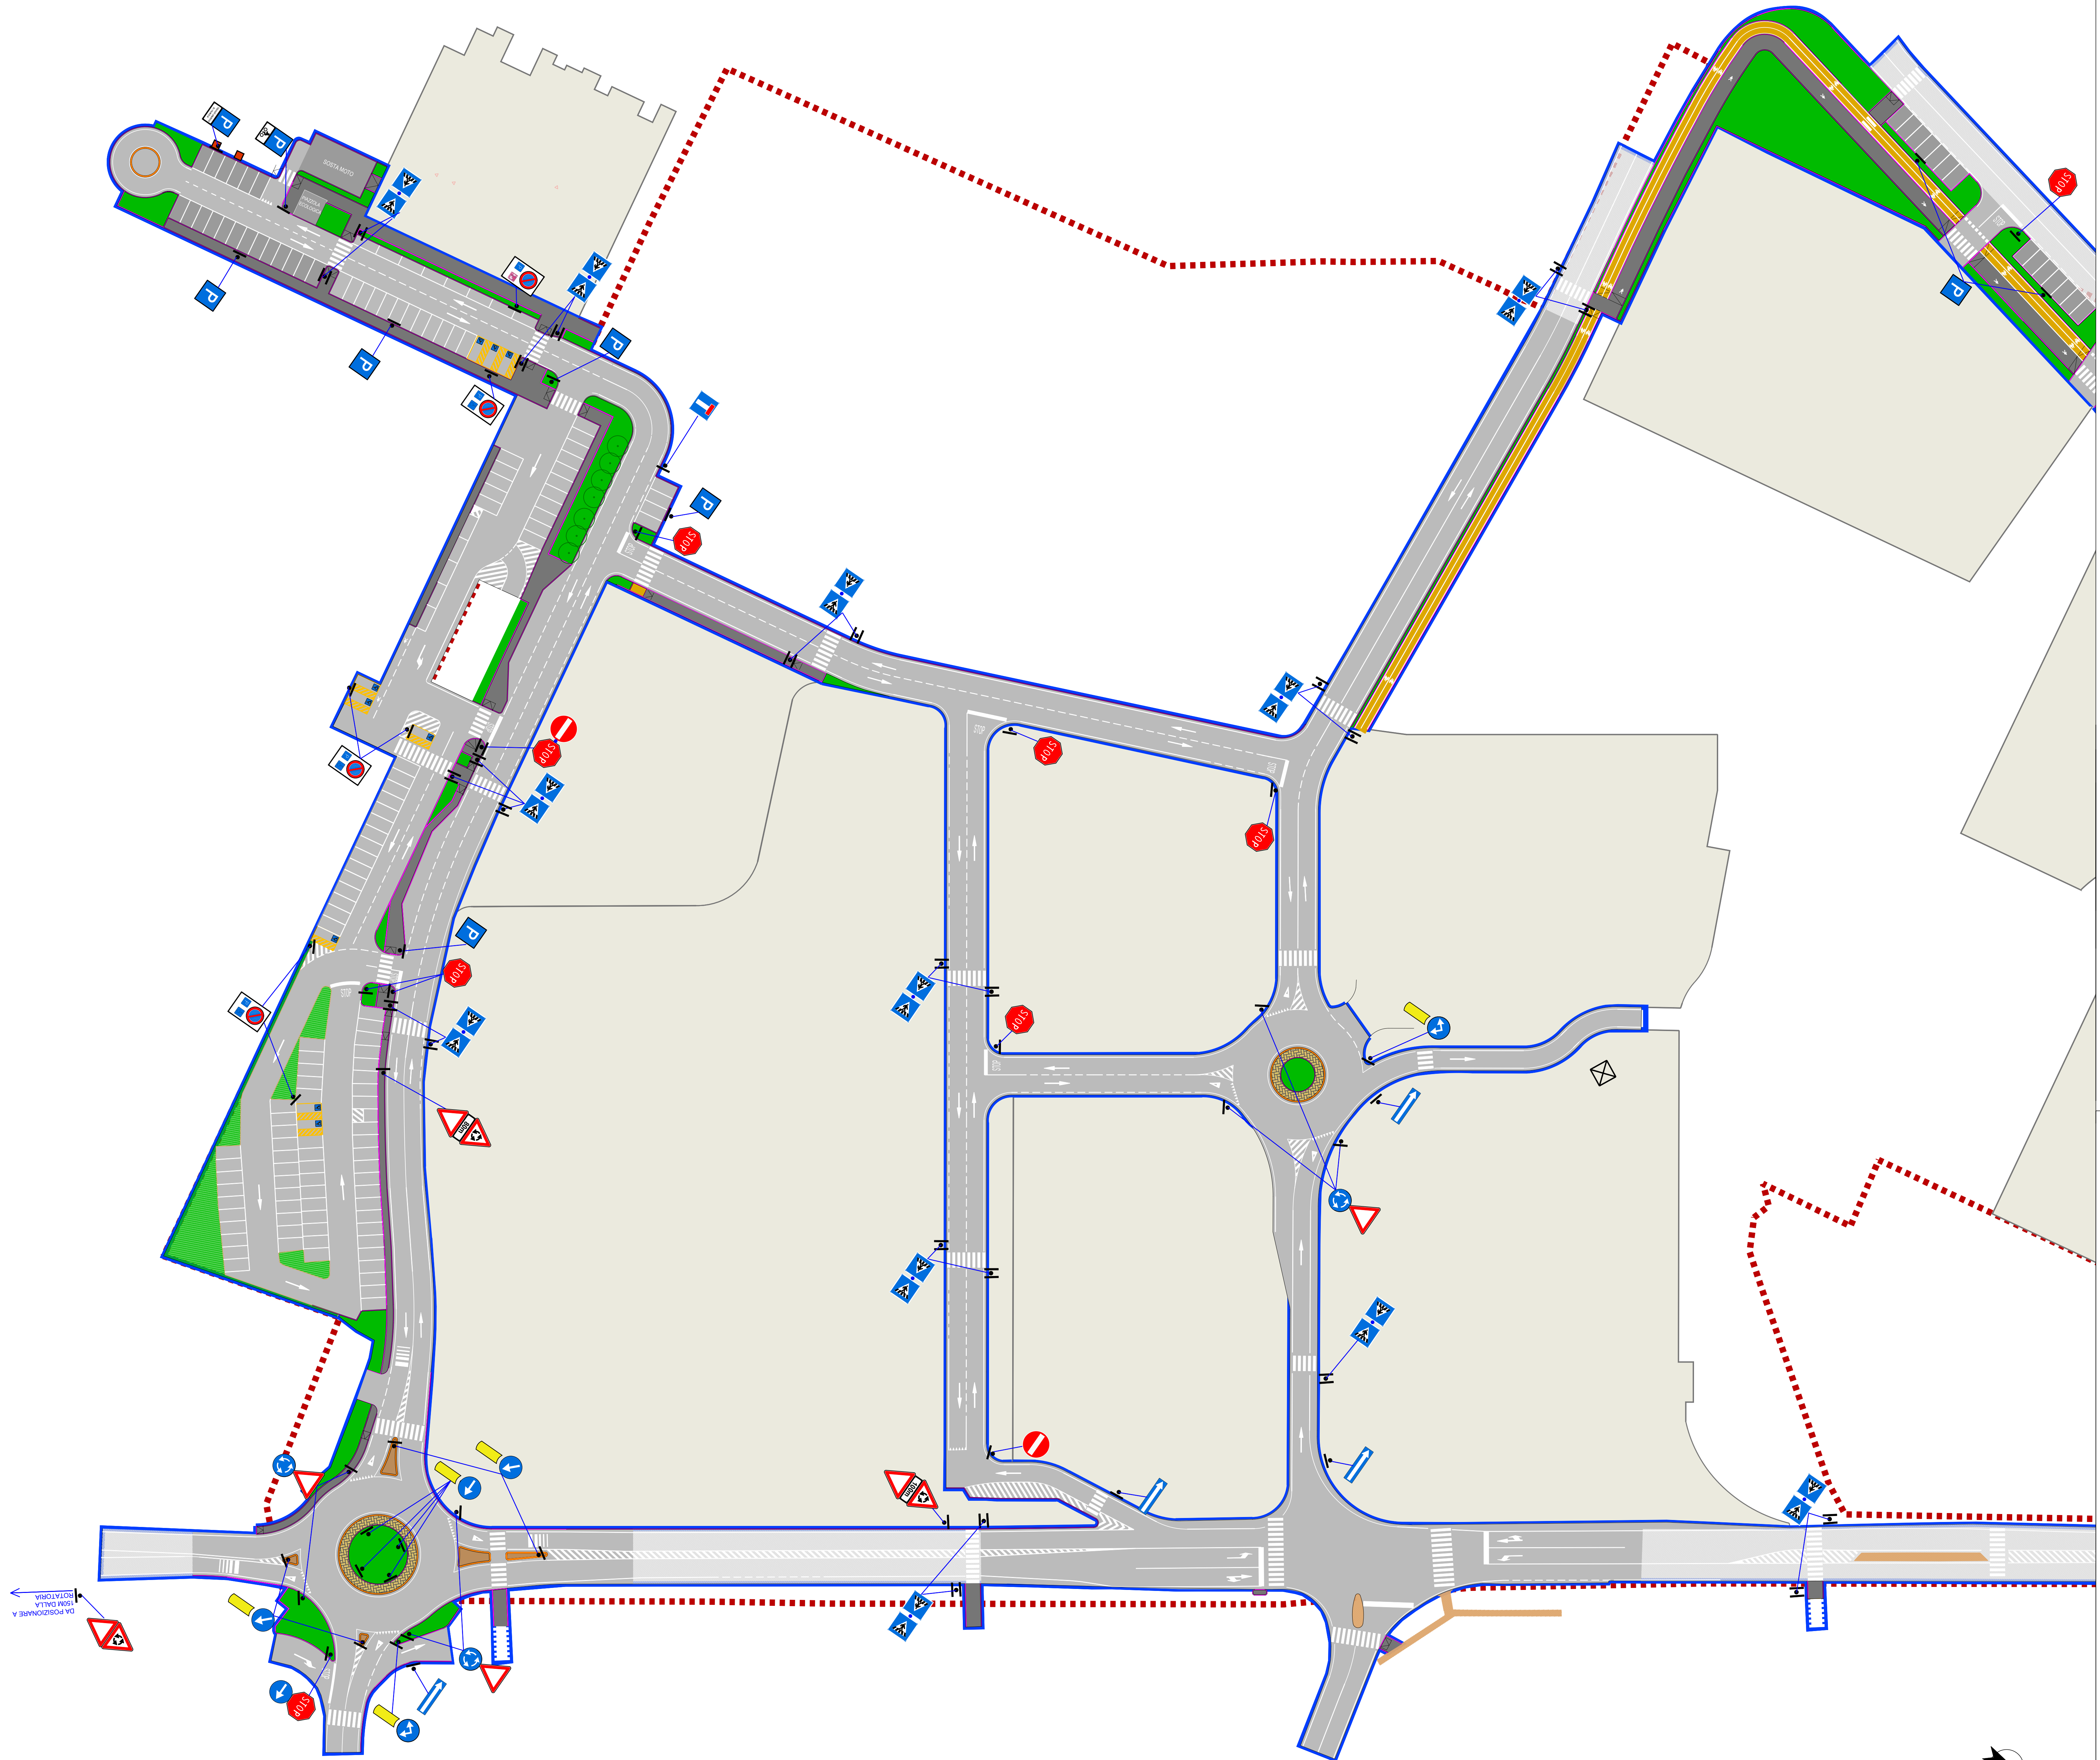

LEGENDA

- Perimetri opere di urbanizzazione stradali
- Perimetri aree private
- Perimetro PE4
- Segnaletica orizzontale di progetto

Sostegni tubolari di diametro 48-60 mm e di qualsiasi altezza e dimensione, con fondazione in calcestruzzo cementizio di dimensioni non inferiori a 0,30x0,30x0,50 m.

SEGALE SU SOSTEGNO SINGOLO


SEGALE BIFACCIALE SU SINGOLO SOSTEGNO

LA SEGNALETICA PREVISTA DEVE ESSERE CONFORME AI MODELLI E TIPI DI CUI AL DECRETO DEL PRESIDENTE DELLA REPUBBLICA DEL 16.12.1992 - n. 495, MODIFICATO ED INTEGRATO LEGGE 25 NOVEMBRE 2024, n. 177

- Segnaletica verticale - art.39 Codice della Strada
- Segnaletica orizzontale - art.40 Codice della Strada
- Segnali luminosi - art.41 Codice della Strada
- Segnali complementari - art.42 Codice della Strada

Segnaletica di preavviso di intersezione e di indicazione da definirsi in fase di progettazione esecutiva

Per le specifiche tecniche della segnaletica e il conteggio totale delle nuove installazioni di segnali stradali si veda Tav. 09.2

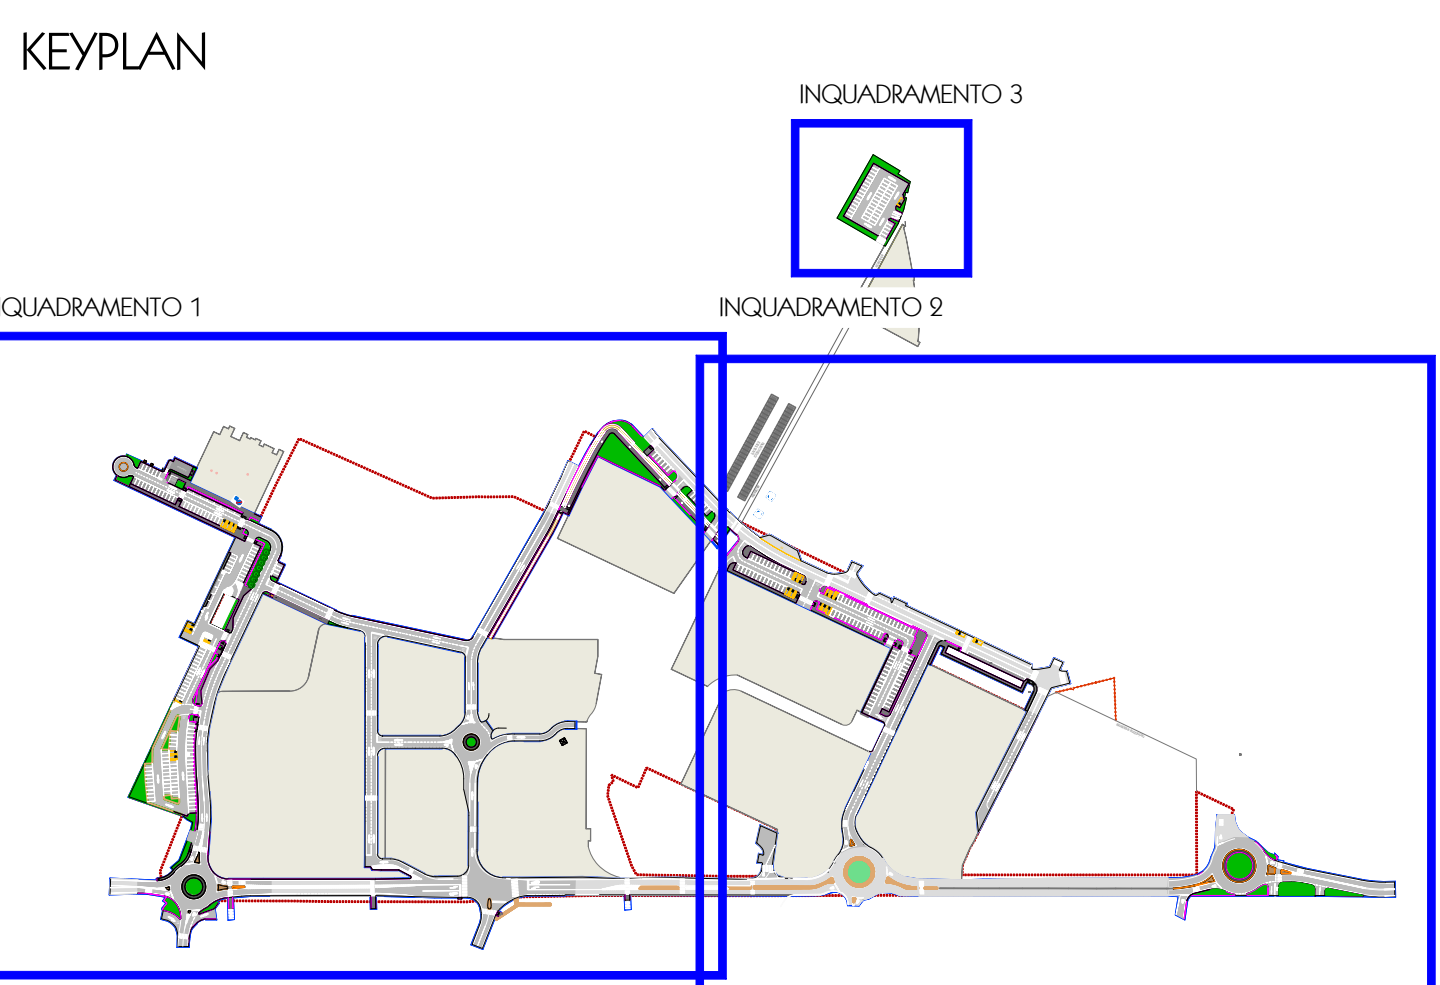

Comune di: **GARBAGNATE MILANESE**

Città Metropolitana di: **MILANO**

Progetto: **Variente puntale del PGT, Area denominata PE4**

Progettista infrastrutturale: **ING. GIUSEPPE COCCARONE**

Comittente: **Megg Reoco Srl**
Via Generale Gustavo Fara 39
20124 - Milano (MI)

Analisi trasportistiche: **ING. GIUSEPPE COCCARONE**

Landscaping e paesaggio: **PAES. LUCA SORIELLO**

OGGETTO: **Planimetria della segnaletica orizzontale e verticale Inquadramento 1**

Data:	04.06.2026	Scala:	1:500	Elaborato:	T09.1
REV	Data	REVISIONE	Redatto	Controllato	Approvato
5					
4					
3					
2					
1					
0	04.06.2026	EMISSIONE	G.C.	G.C.	G.C.

Codice elaborato: T09.1 - KC.111 PE 0 PL.007 PMA A

File: KC.111.09FPL.02_Signale.dwg