INQUADRAMENTO 2
Scala 1:500

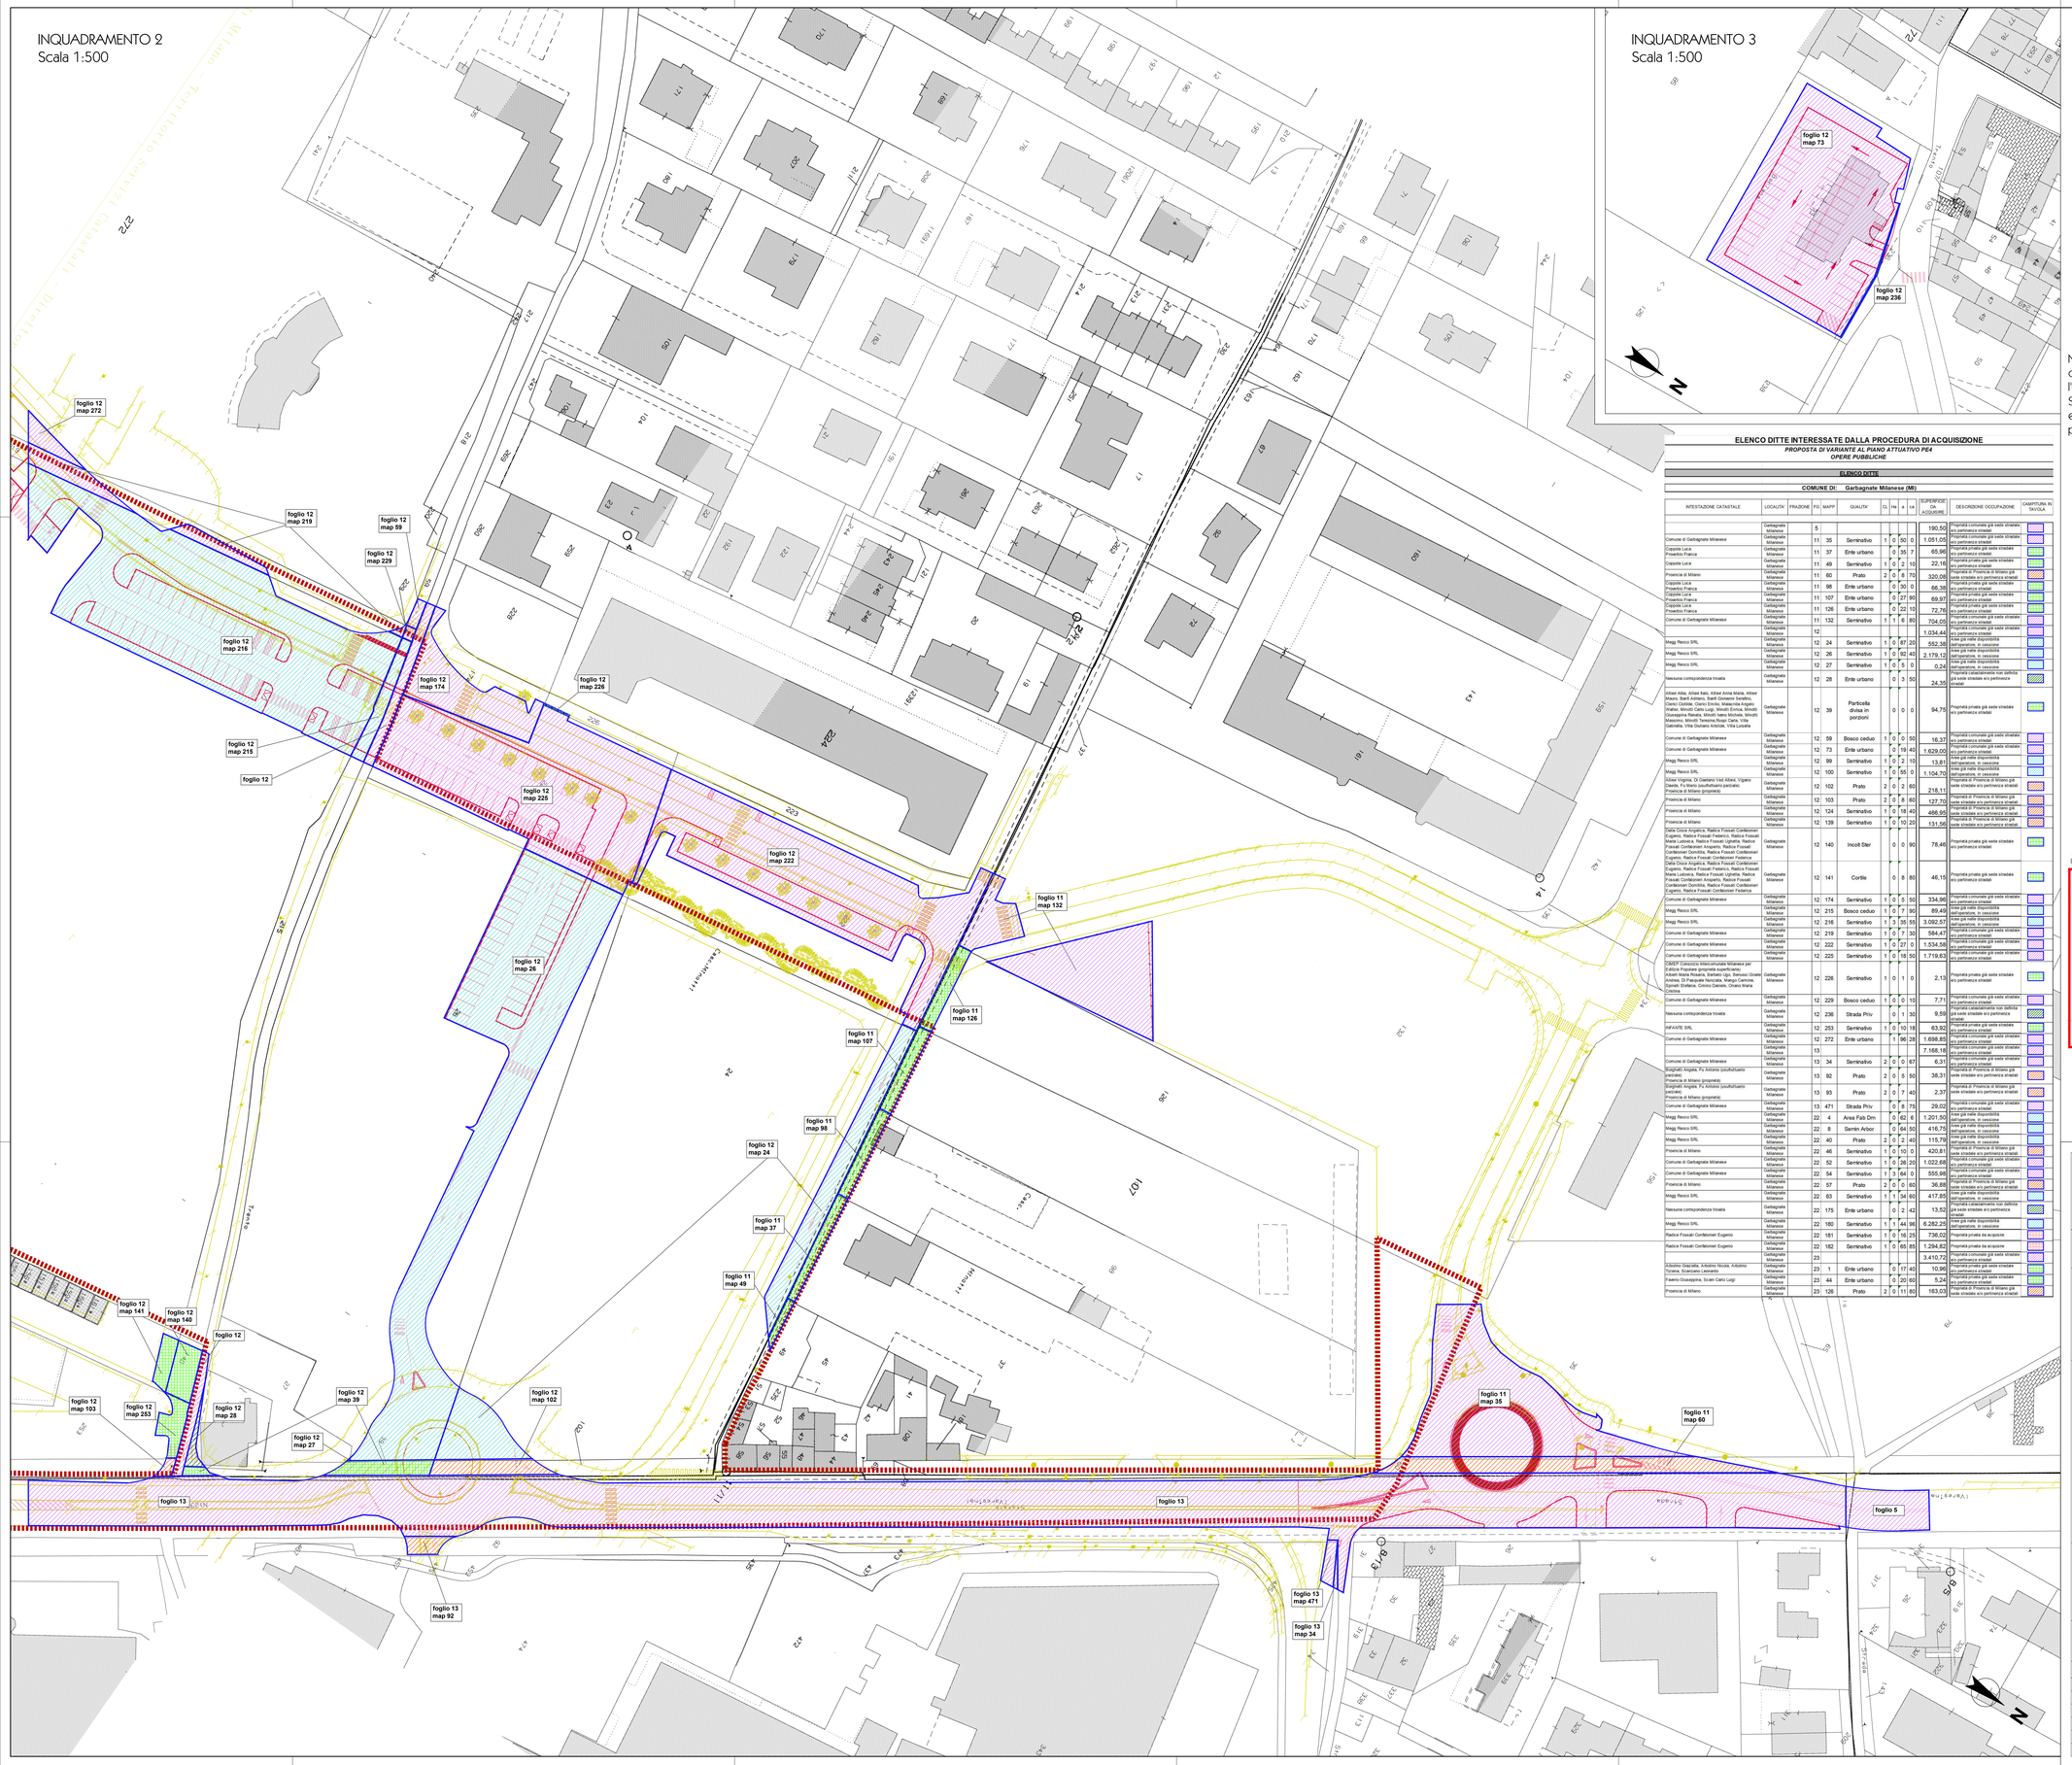

ELENCO DITTE INTERESSATE DALLA PROCEDURA DI ACQUISIZIONE

PROPOSTA DI VARIANTE AL PIANO ATTUATIVO PE4
OPERE PUBBLICHE

ELENCO DITTE

COMUNE DI: Garbagnate Milanese (MI)

INTESTAZIONE CATASTALE	LOCALITA'	FRAZIONE	FG	MAPP	QUALITA'	CL	PM	A	CA	SUPERFICIE DA ACQUISIRE	DESCRIZIONE OCCUPAZIONE	CAMPITURA IN TAVOLA
	Garbagnate Milanese		5							190,50	Proprietà comunale già sede stradale e/o pertinenze stradali	
Comune di Garbagnate Milanese	Garbagnate Milanese		11	35	Seminativo	1	0	50	0	1.051,00	Proprietà comunale già sede stradale e/o pertinenze stradali	
Cappola Luca Proietto Franca	Garbagnate Milanese		11	37	Ente urbano		0	35	7	65,96	Proprietà privata già sede stradale e/o pertinenze stradali	
Cappola Luca	Garbagnate Milanese		11	49	Seminativo	1	0	2	10	22,16	Proprietà privata già sede stradale e/o pertinenze stradali	
Provincia di Milano	Garbagnate Milanese		11	60	Prato	2	0	8	70	320,08	Proprietà di Provincia di Milano già sede stradale e/o pertinenza stradali	
Cappola Luca Proietto Franca	Garbagnate Milanese		11	98	Ente urbano		0	30	0	66,38	Proprietà privata già sede stradale e/o pertinenze stradali	
Cappola Luca Proietto Franca	Garbagnate Milanese		11	107	Ente urbano		0	27	60	69,97	Proprietà privata già sede stradale e/o pertinenze stradali	
Cappola Luca Proietto Franca	Garbagnate Milanese		11	126	Ente urbano		0	22	10	72,76	Proprietà privata già sede stradale e/o pertinenze stradali	
Comune di Garbagnate Milanese	Garbagnate Milanese		11	132	Seminativo	1	1	6	80	704,00	Proprietà comunale già sede stradale e/o pertinenze stradali	
	Garbagnate Milanese		12							1.034,44	Proprietà comunale già sede stradale e/o pertinenze stradali	
Megg Reoco SRL	Garbagnate Milanese		12	24	Seminativo	1	0	87	20	552,38	Aree già nelle disponibilità dell'operatore, in cessione	
Megg Reoco SRL	Garbagnate Milanese		12	26	Seminativo	1	0	92	40	2.179,12	Aree già nelle disponibilità dell'operatore, in cessione	
Megg Reoco SRL	Garbagnate Milanese		12	27	Seminativo	1	0	5	0	0,24	Aree già nelle disponibilità dell'operatore, in cessione	
Nessuna corrispondenza trovata	Garbagnate Milanese		12	28	Ente urbano		0	3	50	24,35	Proprietà catastralmente non definita già sede stradale e/o pertinenze stradali	
Allievi Alba, Allievi Italo, Allievi Anna Maria, Allievi Ugo, Allievi Ferruccio, Allievi Giovanni, Allievi Cavallo Clotilde, Cremo Emilio, Malacrida Angela, Walter, Minotti Carlo Luigi, Minotti Enrica, Minotti Giuseppina Renata, Minotti Ivano Michele, Minotti Massimo, Minotti Teresina,Rusp Carla, Villa Gabriella, Villa Giuliano Aristide, Villa Luisella	Garbagnate Milanese		12	39	Particella divisa in porzioni		0	0	0	94,75	Proprietà privata già sede stradale e/o pertinenze stradali	
Comune di Garbagnate Milanese	Garbagnate Milanese		12	59	Bosco ceduo	1	0	0	50	16,37	Proprietà comunale già sede stradale e/o pertinenze stradali	
Comune di Garbagnate Milanese	Garbagnate Milanese		12	73	Ente urbano		0	19	40	1.629,00	Proprietà comunale già sede stradale e/o pertinenze stradali	
Megg Reoco SRL	Garbagnate Milanese		12	99	Seminativo	1	0	2	10	13,81	Aree già nelle disponibilità dell'operatore, in cessione	
Megg Reoco SRL	Garbagnate Milanese		12	100	Seminativo	1	0	55	0	1.104,70	Aree già nelle disponibilità dell'operatore, in cessione	
Allievi Virginia, Di Gaetano Ved.Allievi, Vigano Daniela, Fa'Bono (usufruttuario parziale) Provincia di Milano (proprietà)	Garbagnate Milanese		12	102	Prato	2	0	2	60	218,11	Proprietà di Provincia di Milano già sede stradale e/o pertinenza stradali	
Provincia di Milano	Garbagnate Milanese		12	103	Prato	2	0	8	60	127,70	Proprietà di Provincia di Milano già sede stradale e/o pertinenza stradali	
Provincia di Milano	Garbagnate Milanese		12	124	Seminativo	1	0	18	40	466,95	Proprietà di Provincia di Milano già sede stradale e/o pertinenza stradali	
Provincia di Milano	Garbagnate Milanese		12	139	Seminativo	1	0	10	20	131,56	Proprietà di Provincia di Milano già sede stradale e/o pertinenza stradali	
Dalla Croce Angelica, Radice Fossati Cordiloniori Eugenio, Radice Fossati Federico, Radice Fossati Maria Ludovica, Radice Fossati Ughetta, Radice Fossati Cordiloniori Anspertti, Radice Fossati Cordiloniori Dorotilla, Radice Fossati Cordiloniori Eugenio, Radice Fossati Cordiloniori Federica	Garbagnate Milanese		12	140	Incolt Ster		0	0	90	78,46	Proprietà privata già sede stradale e/o pertinenze stradali	
Dalla Croce Angelica, Radice Fossati Cordiloniori Eugenio, Radice Fossati Federico, Radice Fossati Maria Ludovica, Radice Fossati Ughetta, Radice Fossati Cordiloniori Anspertti, Radice Fossati Cordiloniori Anspertti, Radice Fossati Cordiloniori Dorotilla, Radice Fossati Cordiloniori Eugenio, Radice Fossati Cordiloniori Federica	Garbagnate Milanese		12	141	Cortile		0	8	80	46,15	Proprietà privata già sede stradale e/o pertinenze stradali	
Comune di Garbagnate Milanese	Garbagnate Milanese		12	174	Seminativo	1	0	5	50	334,96	Proprietà comunale già sede stradale e/o pertinenze stradali	
Megg Reoco SRL	Garbagnate Milanese		12	215	Bosco ceduo	1	0	7	90	89,48	Aree già nelle disponibilità dell'operatore, in cessione	
Megg Reoco SRL	Garbagnate Milanese		12	216	Seminativo	1	3	35	55	3.092,53	Aree già nelle disponibilità dell'operatore, in cessione	
Comune di Garbagnate Milanese	Garbagnate Milanese		12	219	Seminativo	1	0	7	30	584,41	Proprietà comunale già sede stradale e/o pertinenze stradali	
Comune di Garbagnate Milanese	Garbagnate Milanese		12	222	Seminativo	1	0	27	0	1.534,56	Proprietà comunale già sede stradale e/o pertinenze stradali	
Comune di Garbagnate Milanese	Garbagnate Milanese		12	225	Seminativo	1	0	18	50	1.719,62	Proprietà comunale già sede stradale e/o pertinenze stradali	
CBEF Consorzio Intercomunale Milanese per l'Edilizia Popolare (proprietà superficiaria) Albert Maria Rosaria, Barbato Ugo, Benvuoi Gioele Andrea, Di Pasquale Nunziata, Maego Carmine, Spinelli Stefania, Crivino Daniele, Oriano Maria Cristina	Garbagnate Milanese		12	226	Seminativo	1	0	1	0	2,13	Proprietà privata già sede stradale e/o pertinenze stradali	
Comune di Garbagnate Milanese	Garbagnate Milanese		12	229	Bosco ceduo	1	0	0	10	7,71	Proprietà comunale già sede stradale e/o pertinenze stradali	
Nessuna corrispondenza trovata	Garbagnate Milanese		12	236	Strada Priv		0	1	30	9,59	Proprietà catastralmente non definita già sede stradale e/o pertinenze stradali	
INFANTE SRL	Garbagnate Milanese		12	253	Seminativo	1	0	10	18	63,92	Proprietà privata già sede stradale e/o pertinenze stradali	
Comune di Garbagnate Milanese	Garbagnate Milanese		12	272	Ente urbano		1	96	28	1.698,85	Proprietà comunale già sede stradale e/o pertinenze stradali	
	Garbagnate Milanese		13							7.168,16	Proprietà comunale già sede stradale e/o pertinenze stradali	
Comune di Garbagnate Milanese	Garbagnate Milanese		13	34	Seminativo	2	0	0	67	6,31	Proprietà comunale già sede stradale e/o pertinenze stradali	
Bognetti Angela, Fa' Antonio (usufruttuario parziale) Provincia di Milano (proprietà)	Garbagnate Milanese		13	92	Prato	2	0	5	50	38,31	Proprietà di Provincia di Milano già sede stradale e/o pertinenza stradali	
Bognetti Angela, Fa' Antonio (usufruttuario parziale) Provincia di Milano (proprietà)	Garbagnate Milanese		13	93	Prato	2	0	7	40	2,37	Proprietà di Provincia di Milano già sede stradale e/o pertinenza stradali	
Comune di Garbagnate Milanese	Garbagnate Milanese		13	471	Strada Priv		0	6	75	29,02	Proprietà comunale già sede stradale e/o pertinenze stradali	
Megg Reoco SRL	Garbagnate Milanese		22	4	Area Fab Dm		0	62	6	1.201,50	Aree già nelle disponibilità dell'operatore, in cessione	
Megg Reoco SRL	Garbagnate Milanese		22	8	Semin Arbor		0	64	50	416,75	Aree già nelle disponibilità dell'operatore, in cessione	
Megg Reoco SRL	Garbagnate Milanese		22	40	Prato	2	0	2	40	115,75	Aree già nelle disponibilità dell'operatore, in cessione	
Provincia di Milano	Garbagnate Milanese		22	46	Seminativo	1	0	10	0	420,81	Proprietà di Provincia di Milano già sede stradale e/o pertinenza stradali	
Comune di Garbagnate Milanese	Garbagnate Milanese		22	52	Seminativo	1	0	28	20	1.022,68	Proprietà comunale già sede stradale e/o pertinenze stradali	
Comune di Garbagnate Milanese	Garbagnate Milanese		22	54	Seminativo	1	3	64	0	555,98	Proprietà comunale già sede stradale e/o pertinenze stradali	
Provincia di Milano	Garbagnate Milanese		22	57	Prato	2	0	0	60	36,88	Proprietà di Provincia di Milano già sede stradale e/o pertinenza stradali	
Megg Reoco SRL	Garbagnate Milanese		22	63	Seminativo	1	1	34	60	417,85	Aree già nelle disponibilità dell'operatore, in cessione	
Nessuna corrispondenza trovata	Garbagnate Milanese		22	175	Ente urbano		0	2	42	13,52	Proprietà catastralmente non definita già sede stradale e/o pertinenze stradali	
Megg Reoco SRL	Garbagnate Milanese		22	180	Seminativo	1	1	44	96	6.282,25	Aree già nelle disponibilità dell'operatore, in cessione	
Radice Fossati Cordiloniori Eugenio	Garbagnate Milanese		22	181	Seminativo	1	0	16	25	736,02	Proprietà privata da acquisire	
Radice Fossati Cordiloniori Eugenio	Garbagnate Milanese		22	182	Seminativo	1	0	65	85	1.294,82	Proprietà privata da acquisire	
	Garbagnate Milanese		23							3.410,72	Proprietà comunale già sede stradale e/o pertinenze stradali	
Arbolino Graziella, Arbolino Nicola, Arbolino Tiziana, Scarcione Leonardo	Garbagnate Milanese		23	1	Ente urbano		0	17	40	10,96	Proprietà privata già sede stradale e/o pertinenze stradali	
Faiello Giuseppina, Scalari Carlo Luigi	Garbagnate Milanese		23	44	Ente urbano		0	20	60	5,24	Proprietà privata già sede stradale e/o pertinenze stradali	
Provincia di Milano	Garbagnate Milanese		23	126	Prato	2	0	11	80	163,03	Proprietà di Provincia di Milano già sede stradale e/o pertinenza stradali	

LEGENDA

- Rilievo topografico
- Elementi di progetto
- Confini catastali
- Proprietà comunale già sede stradale e/o pertinenze stradali
- Proprietà di Provincia di Milano già sede stradale e/o pertinenze stradali
- Proprietà catastalmente non definita già sede stradale e/o pertinenze stradali
- Aree già nelle disponibilità dell'operatore, in cessione
- Proprietà privata già sede stradale e/o pertinenze stradali
- Proprietà privata da acquisire

NB: le aree evidenziate nella tavola in oggetto rappresentano le acquisizioni relative alle opere di progetto e non le acquisizioni temporanee necessarie per l'accantieramento e l'esecuzione delle lavorazioni.
Si osserva che la sovrapposizione delle mappe catastali può subire degli scostamenti ed è da considerare indicativa e non probatoria. In fase di cessione/frazionamenti si potranno riscontrare differenze da verificare con la Pubblica Amministrazione.

- Perimetro PE4
- Inquadramento

KEYPLAN

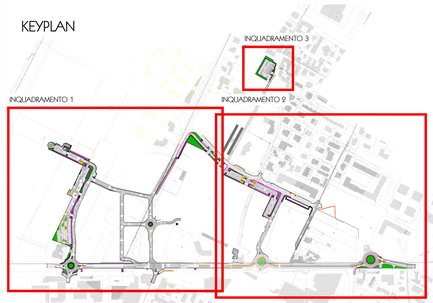

KC Design:
Pianificazione, progettazione Infrastrutture varie
via Felice Matteucci , 95/67
00860 ARCORE (MB)
Tel. +39 0396661068
+39 320 1863803
segreteria@kcdesign.it

Comune di: GARBAGNATE MILANESE

Città Metropolitana di: MILANO

Progetto:
Variante puntale del PGT, Area denominata PE4

Progetto di Fattibilità Tecnica ed Economica

Progettista infrastrutturale:
Dott. Ing. Giuseppe Ciccarone

Aanalisi trasportistiche:
Dott. Ing. Giovanni Vescia

Committente
Megg Reoco Srl
Via Generale Gustavo Fara 39
20124 - Milano (MI)

Landscaping e paesaggio:
Paes. Luca Dorbolò

Oggetto:

Piano particellare di esproprio
Inquadramenti 2 e 3

Data:	Scala:	Elaborato:
04.06.2026	1:500	T10.2

REV	Data	REVISIONE	Redatto	Controllato	Approvato
5					
4					
3					
2					
1					
0	04.06.2026	EMISSIONE	G.C.	G.C.	G.C.

Codice elaborato: T10.2 - KC.111 PF 0 PL 002 BCN A

File: KC.111-PF-PL-06_Catastale.dwg