



PALO OTTAGONALE 10 M CON
PROIETTORE TESTA PALO, PLINTO E POZZETTO
SCALA 1:20

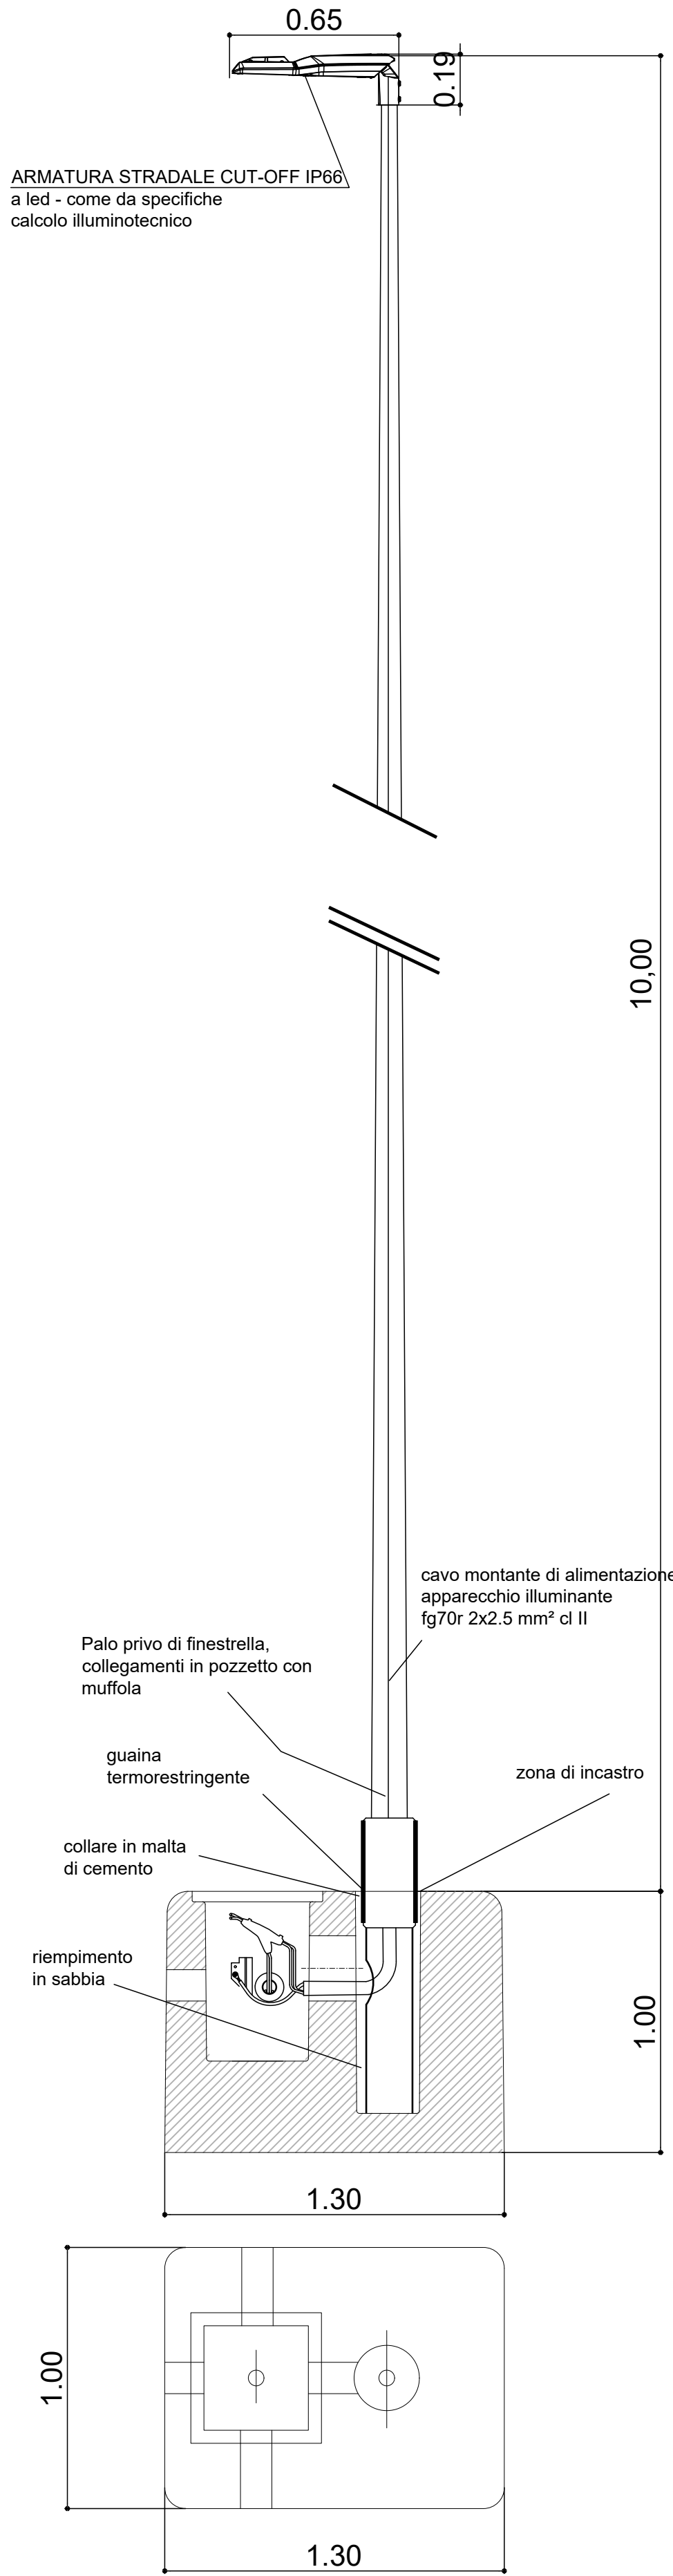


Nota: Plinto prefabbricato. L'esatta tipologia e dimensione del plinto per i nuovi pali di illuminazione sarà approvata dalla DL sulla base della scheda tecnica/relazione di calcolo forniti dal prefabbricatore

NUOVE PAVIMENTAZIONI STRADALI
SCALA 1:20

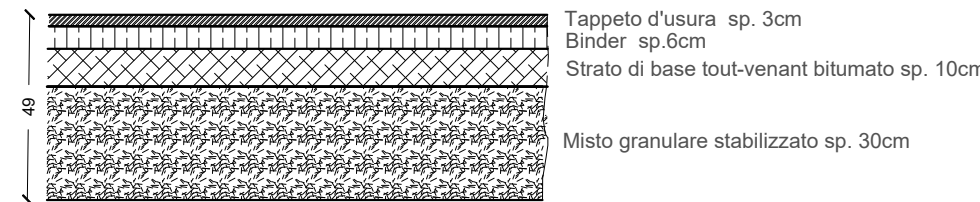


NUOVE PAVIMENTAZIONI ISOLE SPARTITRAFFICO E PISTA
CICLOPEDONALE
SCALA 1:20

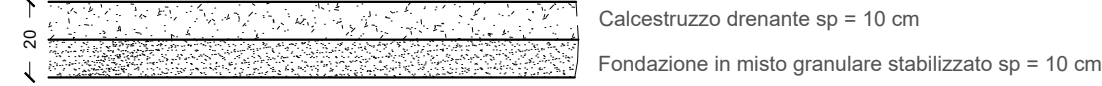


NUOVE PAVIMENTAZIONI MARCIAPIEDI
SCALA 1:20





CORDOLO IN CALCESTRUZZO
DA MARCIAPIEDE
SCALA 1:20

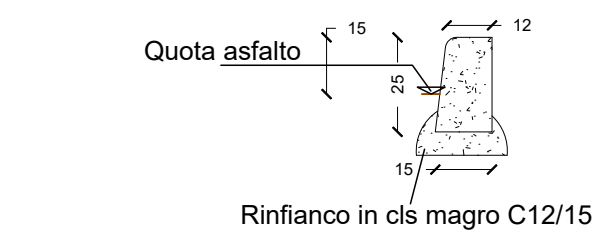


CORDOLO IN CALCESTRUZZO
SORMONTABILE PER AIUOLE
SPARTITRAFFICO
SCALA 1:20

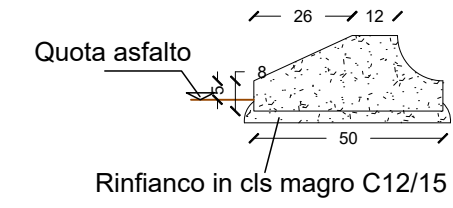

POZZETTI ILLUMINAZIONE PUBBLICA
SCALA 1:20

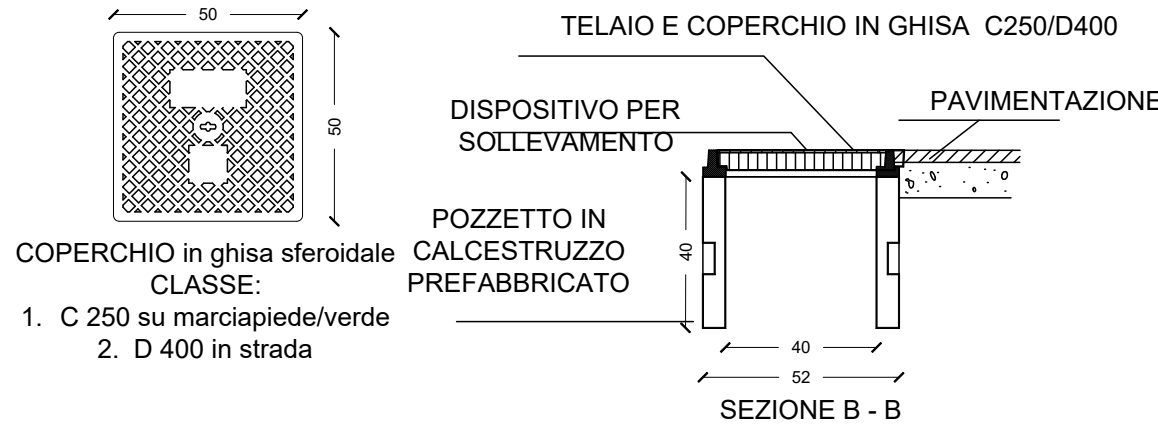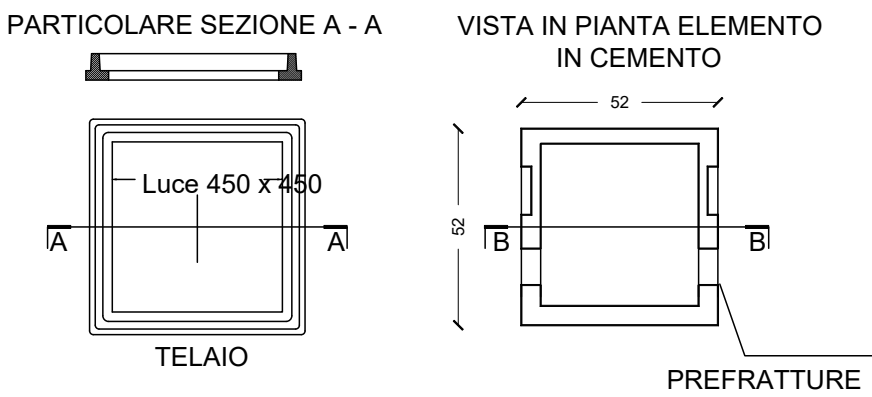

CORPO ILLUMINANTE AEC I-TRON 1
"uguale o similare"
SCALA 1:20

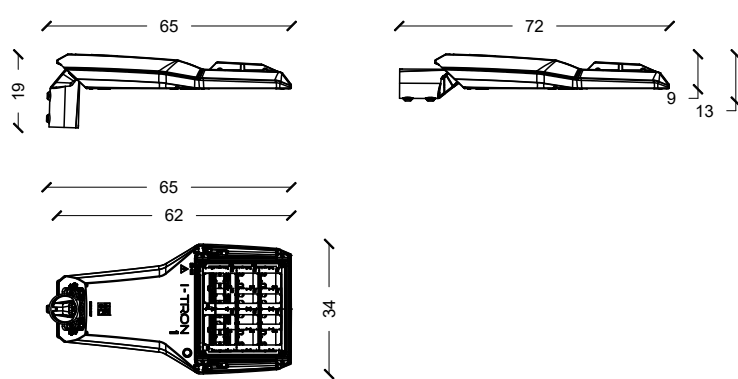

DETTAGLIO RECINZIONE AREA CANI



PANNELLO				PIANTANA			Inghisare		Tassellare		
H	L	Peso		Sezione omega	Sezione tubo	Punti fissaggio	L	Peso zn.	L	Peso zn.	
mm	mm	kg/cad	kg/m²	mm	mm	n°	mm	kg/cad	mm	kg/cad	
1030	2510	22,5	8,7	60x40x25	-	12	1500	10,5	1080	9,9	
				-	60x60	3	1280	3,8	1080	3,6	
1230	2510	26,9	8,7	60x40x25	-	12	1700	12,1	1280	11,3	
				-	60x60	3	1480	4,4	1280	4,2	
1430	2510	31,2	8,7	60x40x25	-	12	2000	14,2	1480	12,4	
				-	60x60	3	1680	5,0	1480	4,8	
1630	2510	35,6	8,7	60x40x25	-	16	2200	15,8	1680	14,0	
				-	60x60	4	1880	5,6	1680	5,4	
1830	2510	40	8,7	60x40x25	-	16	2400	17,4	1880	15,5	
				-	60x60	4	2080	6,2	1880	6,0	
2030	2510	44,3	8,7	60x40x25	-	16	2600	19,0	2080	17,1	
				-	60x60	4	2280	6,8	2080	6,6	
2230	2510	48,7	8,7	60x40x25	-	20	2800	33,6	2080	35,1	
				-	60x60	4	2780	8,3	-	-	
2430	2510	53,1	8,7	60x40x25	-	20	3000	36,2	2480	37,8	
				-	60x60	4	2780	8,3	-	-	

CARATTERISTICHE TECNICHE

Dimensioni
- Maglia 50x200 mm
- Doppi tondi orizzontali da 8 mm, tondi verticali da 6 mm

Materiale
- Acciaio S235JR UNI EN 10025 zincato


Rivestimento
- Verniciatura con poliestere

Colori
- Verde RAL 6005, altri colori secondo tabella RAL


Sistema di fissaggio
- Giunto universale MP
- Piatto con bulloneria antifurto (Palo ad Omega)

Cancelli
- Cancelli a battente un'anta, due ante, scorrevoli

Maglia
- 50x200 mm
- Ø8 mm tondo orizz.
- Ø6 mm tondo vert.

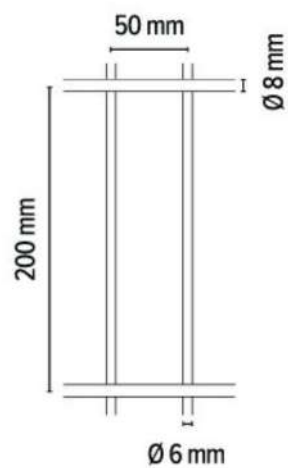

DETTAGLIO COLONNINA DI RICARICA AUTO
SCALA 1:20

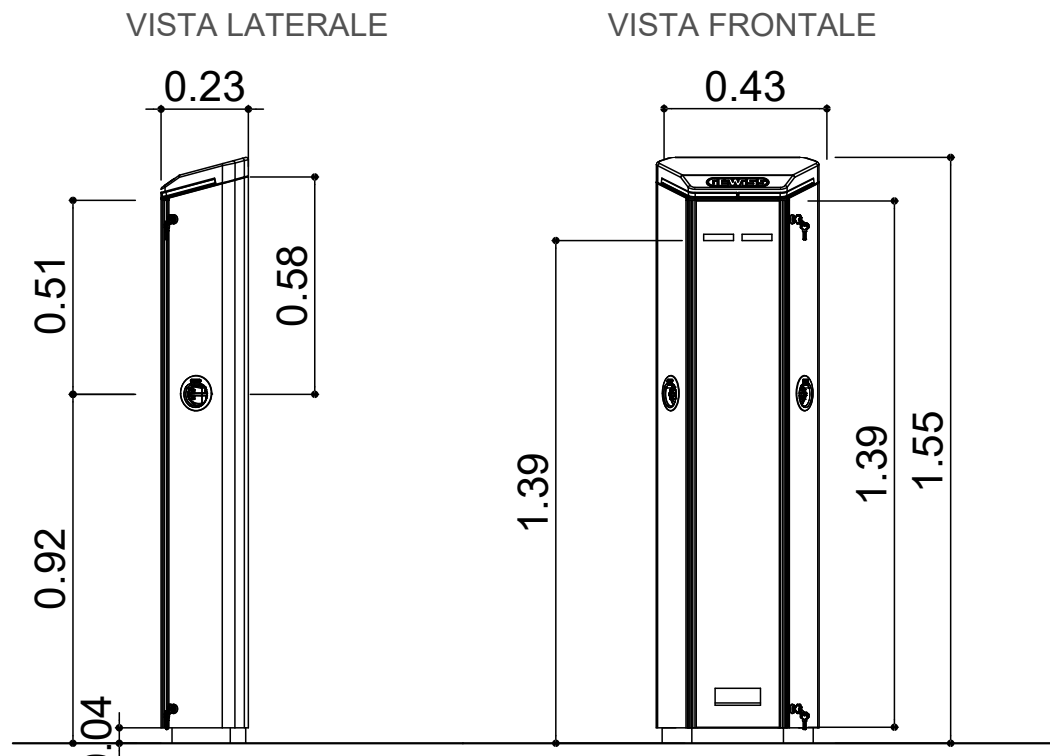

- MODO DI RICARICA (EN 61851): MODO 3
- PRESE DI RICARICA (EN62196): 2 X TIPO 2
- ALIMENTAZIONE (ENTRA-ESCI): TRIFASE 35 MM²
- CORRENTE IN INGRESSO: 64 A
- TENSIONE NOMINALE: 230 V
- CORRENTE MASSIMA PER PRESA: 32 A + 32 A
- POTENZA MASSIMA PER PRESA: 11 KW + 11 KW
- PROTEZIONE MAGNETOTERMICA: 40A - 2P - CURVA D
- PROTEZIONE DIFFERENZIALE: 40A - 2P - TIPO B - GEWISS
- CONTATORE DI ENERGIA: SI TIPO MID
- ATTIVAZIONE RICARICA: TRAMITE TESSERA
- HUMAN INTERFACE: DUE DISPLAY TFT
- TIPOLOGIA DI INSTALLAZIONE: A PAVIMENTO (BASAMENTO DI FISSAGGIO GIÀ INCLUSO IN DOTAZIONE)
- MATERIALE: LAMIERA D'ACCIAIO
- COLORE ESTERNO: CHASSIE GRIGIO, CAPPELLO RAL7011
- TRATTAMENTO SUPERFICIALE: VERNICIATURA SUPERFICIALE ANTI-GRAFFITI
- GRADO DI PROTEZIONE: IP55
- RESISTENZA AGLI URTI: IK10
- TEMPERATURA DI UTILIZZO: -5 +50 °C
- ACCESSO AI VANI TECNICI: DAL FRONTE
- ACCESSORIABILE CON KIT 3G
- PROTOCOLLO DI COMUNICAZIONE: OCPP 1.6 E CONNETTIBILE AL SOFTWARE DI GESTIONE
- NOTE: STAZIONE DI RICARICA GESTIBILE ATTRAVERSO UN BACKEND DI MONITORAGGIO E RELATIVA APP PER CONSENTIRE AGLI UTENTI DRIVE DI RICARICARE L'AUTOVEICOLO ATTRAVERSO LA MOBILE APP.
- GESTIONE DEI PAGAMENTI IN FUNZIONE DEI CONSUMI LEGATI ALLA RICARICA DI ENERGIA DELL'AUTOVEICOLO



KC Design
Pianificazione, progettazione
Infrastrutture viarie
via Felice Matteucci - 25/67
90862 ARCORE (MB)
Tel. +39 0398661008
+39 399 1866080
segreteria@kcdesign.it

Comune di: **GARBAGNATE MILANESE**
Città Metropolitana di: **MILANO**

Progetto: **Variante puntale del PGT, Area denominata PE4**

Progetto di Fattibilità Tecnica ed Economica

Progettista infrastruttura:
DOTT. ING. GIUSEPPE CICCARONE
Soc. A. S. r.l.
via Felice Matteucci - 25/67
90862 ARCORE (MB)
Tel. +39 0398661008
+39 399 1866080
segreteria@kcdesign.it
Dott. Ing. Giuseppe Ciccaroni

Aanalisi trasportistiche:
DOTT. ING. VESCIÀ GIOVANNI
Soc. A. S. r.l.
via Felice Matteucci - 25/67
90862 ARCORE (MB)
Tel. +39 0398661008
+39 399 1866080
segreteria@kcdesign.it
Dott. Ing. Giovanni Vesca

Committente
Megg Reoco Srl
Via Generale Gustavo Fara 39
20124 - Milano (MI)

Landscaping e paesaggio:
Paes. Luca Dorbalo

Oggetto: **Particolari costruttivi**

Data: 04.06.2026
Scala: **varie**
Elaborato: **T12**

REV	Data	REVISIONE	Redatto	Controllato	Approvato
5					
4					
3					
2					
1					
0	04.06.2026	EMISSIONE	G.C.	G.C.	G.C.

Codice elaborato: T12 - KC.111 PF 0 DC 001 PRG A

File: KC.111-PF-DC-01_Dettagli.dwg