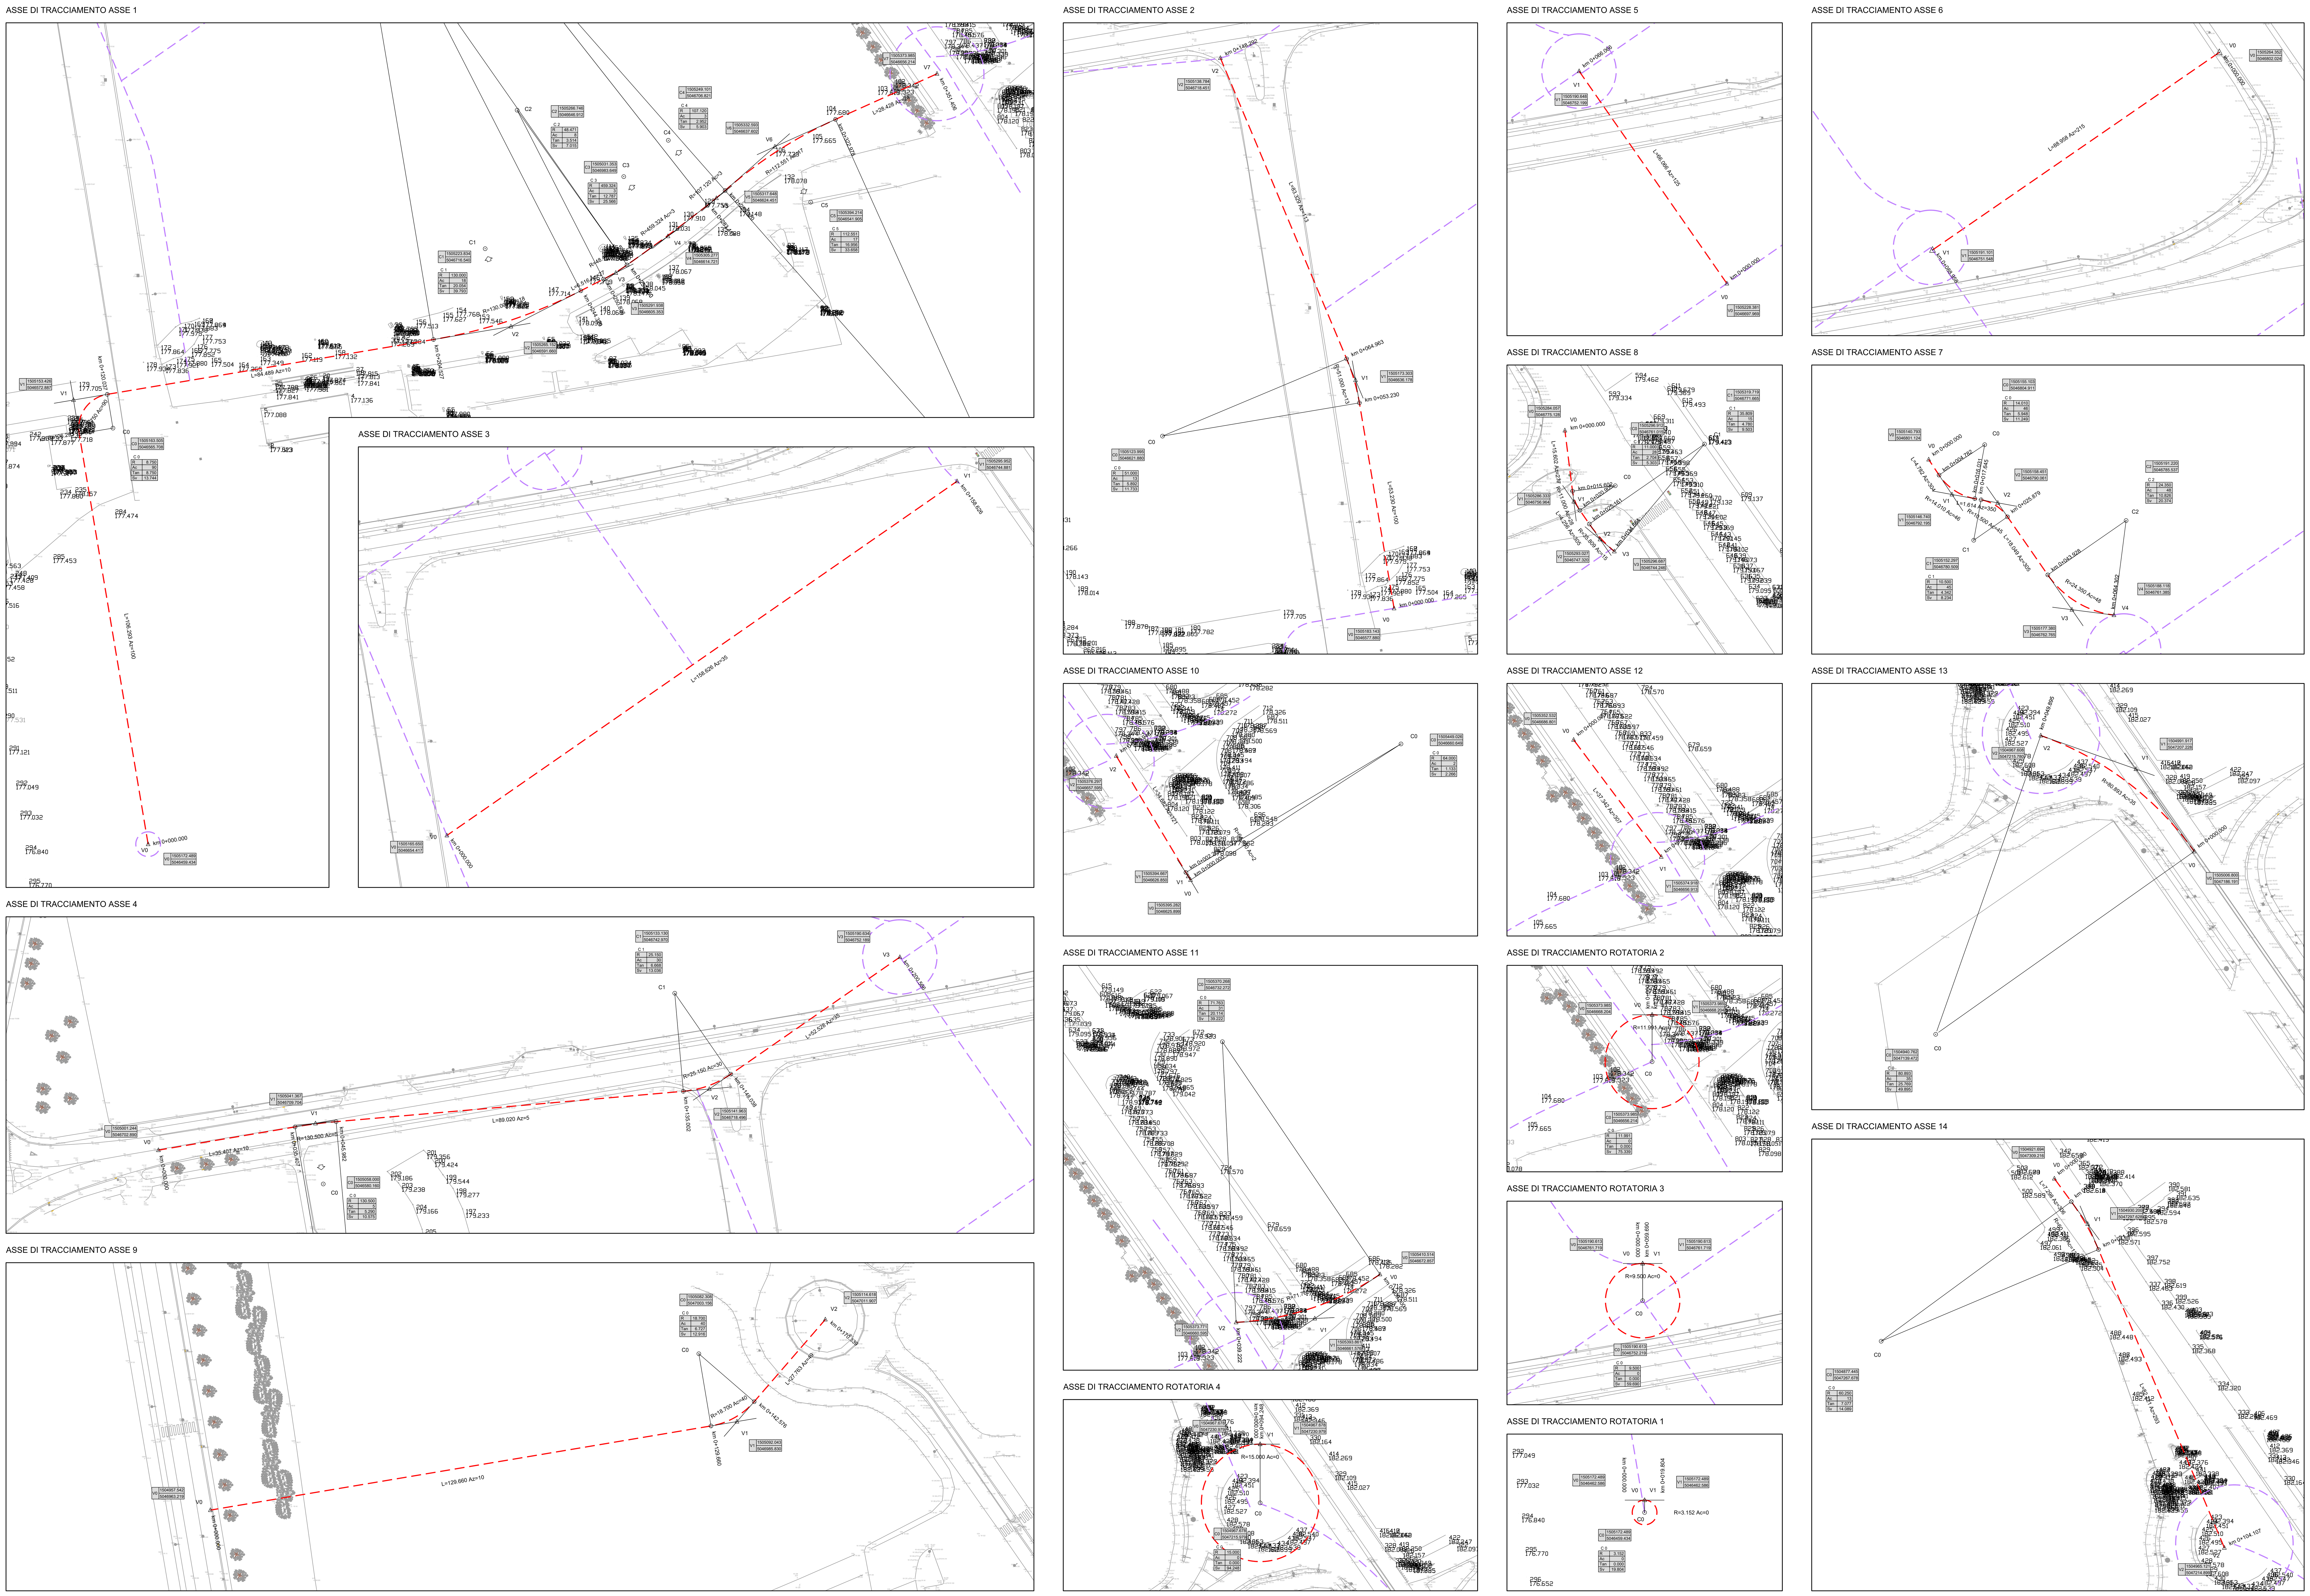

KEY-MAP

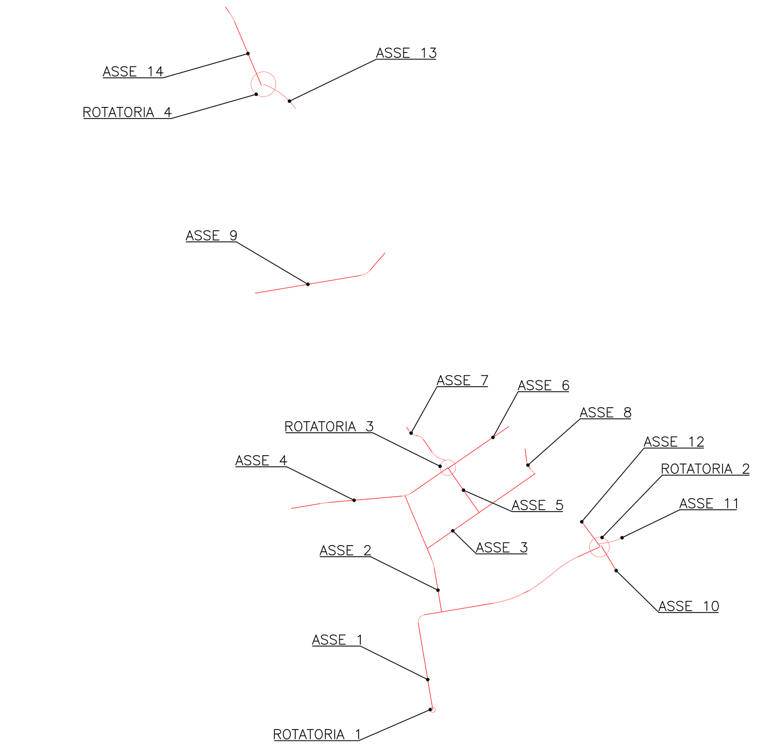

SCHEMA DATI DI TRACCIAMENTO

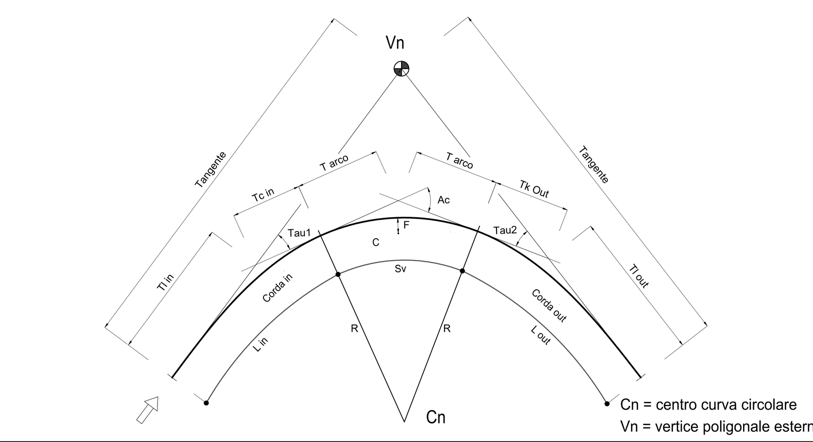

KC Design
Pianificazione, progettazione
Infrastrutture viarie
via Felice Matteucci , 25/27
20862 ARCORE (MB)
Tel. +39 0398661068
+39 329.1860800
segreteria@kcdesign.it

Comune di: GARBAGNATE MILANESE

Città Metropolitana di: MILANO

Progetto:

Variante puntale del PGT, Area denominata PE4

Progetto di Fattibilità Tecnica ed Economica

Progettista infrastrutture: Dott. Ing. Giuseppe Ciccarone

Aanalisi trasportistiche: Dott. Ing. Giovanni Vescia

Landscaping e paesaggio: Paes. Luca Dorbolò

Committente

Megg Reoco Srl
Via Generale Gustavo Fara 39
20124 - Milano (MI)

Oggetto:

Planimetria di tracciamento

Data:	Scala:	Elaborato:
04.06.2026	**1:500**	T17

REV	Data	REVISIONE	Redatto	Controllato	Approvato
5					
4					
3					
2					
1					
0	04.06.2026	EMISSIONE	G.C.	G.C.	G.C.

Codice elaborato: KC.111 PF 0 PL 009 PRG A

File: KC.111-PF-SZ-01_Profili-Sezioni.dwg