

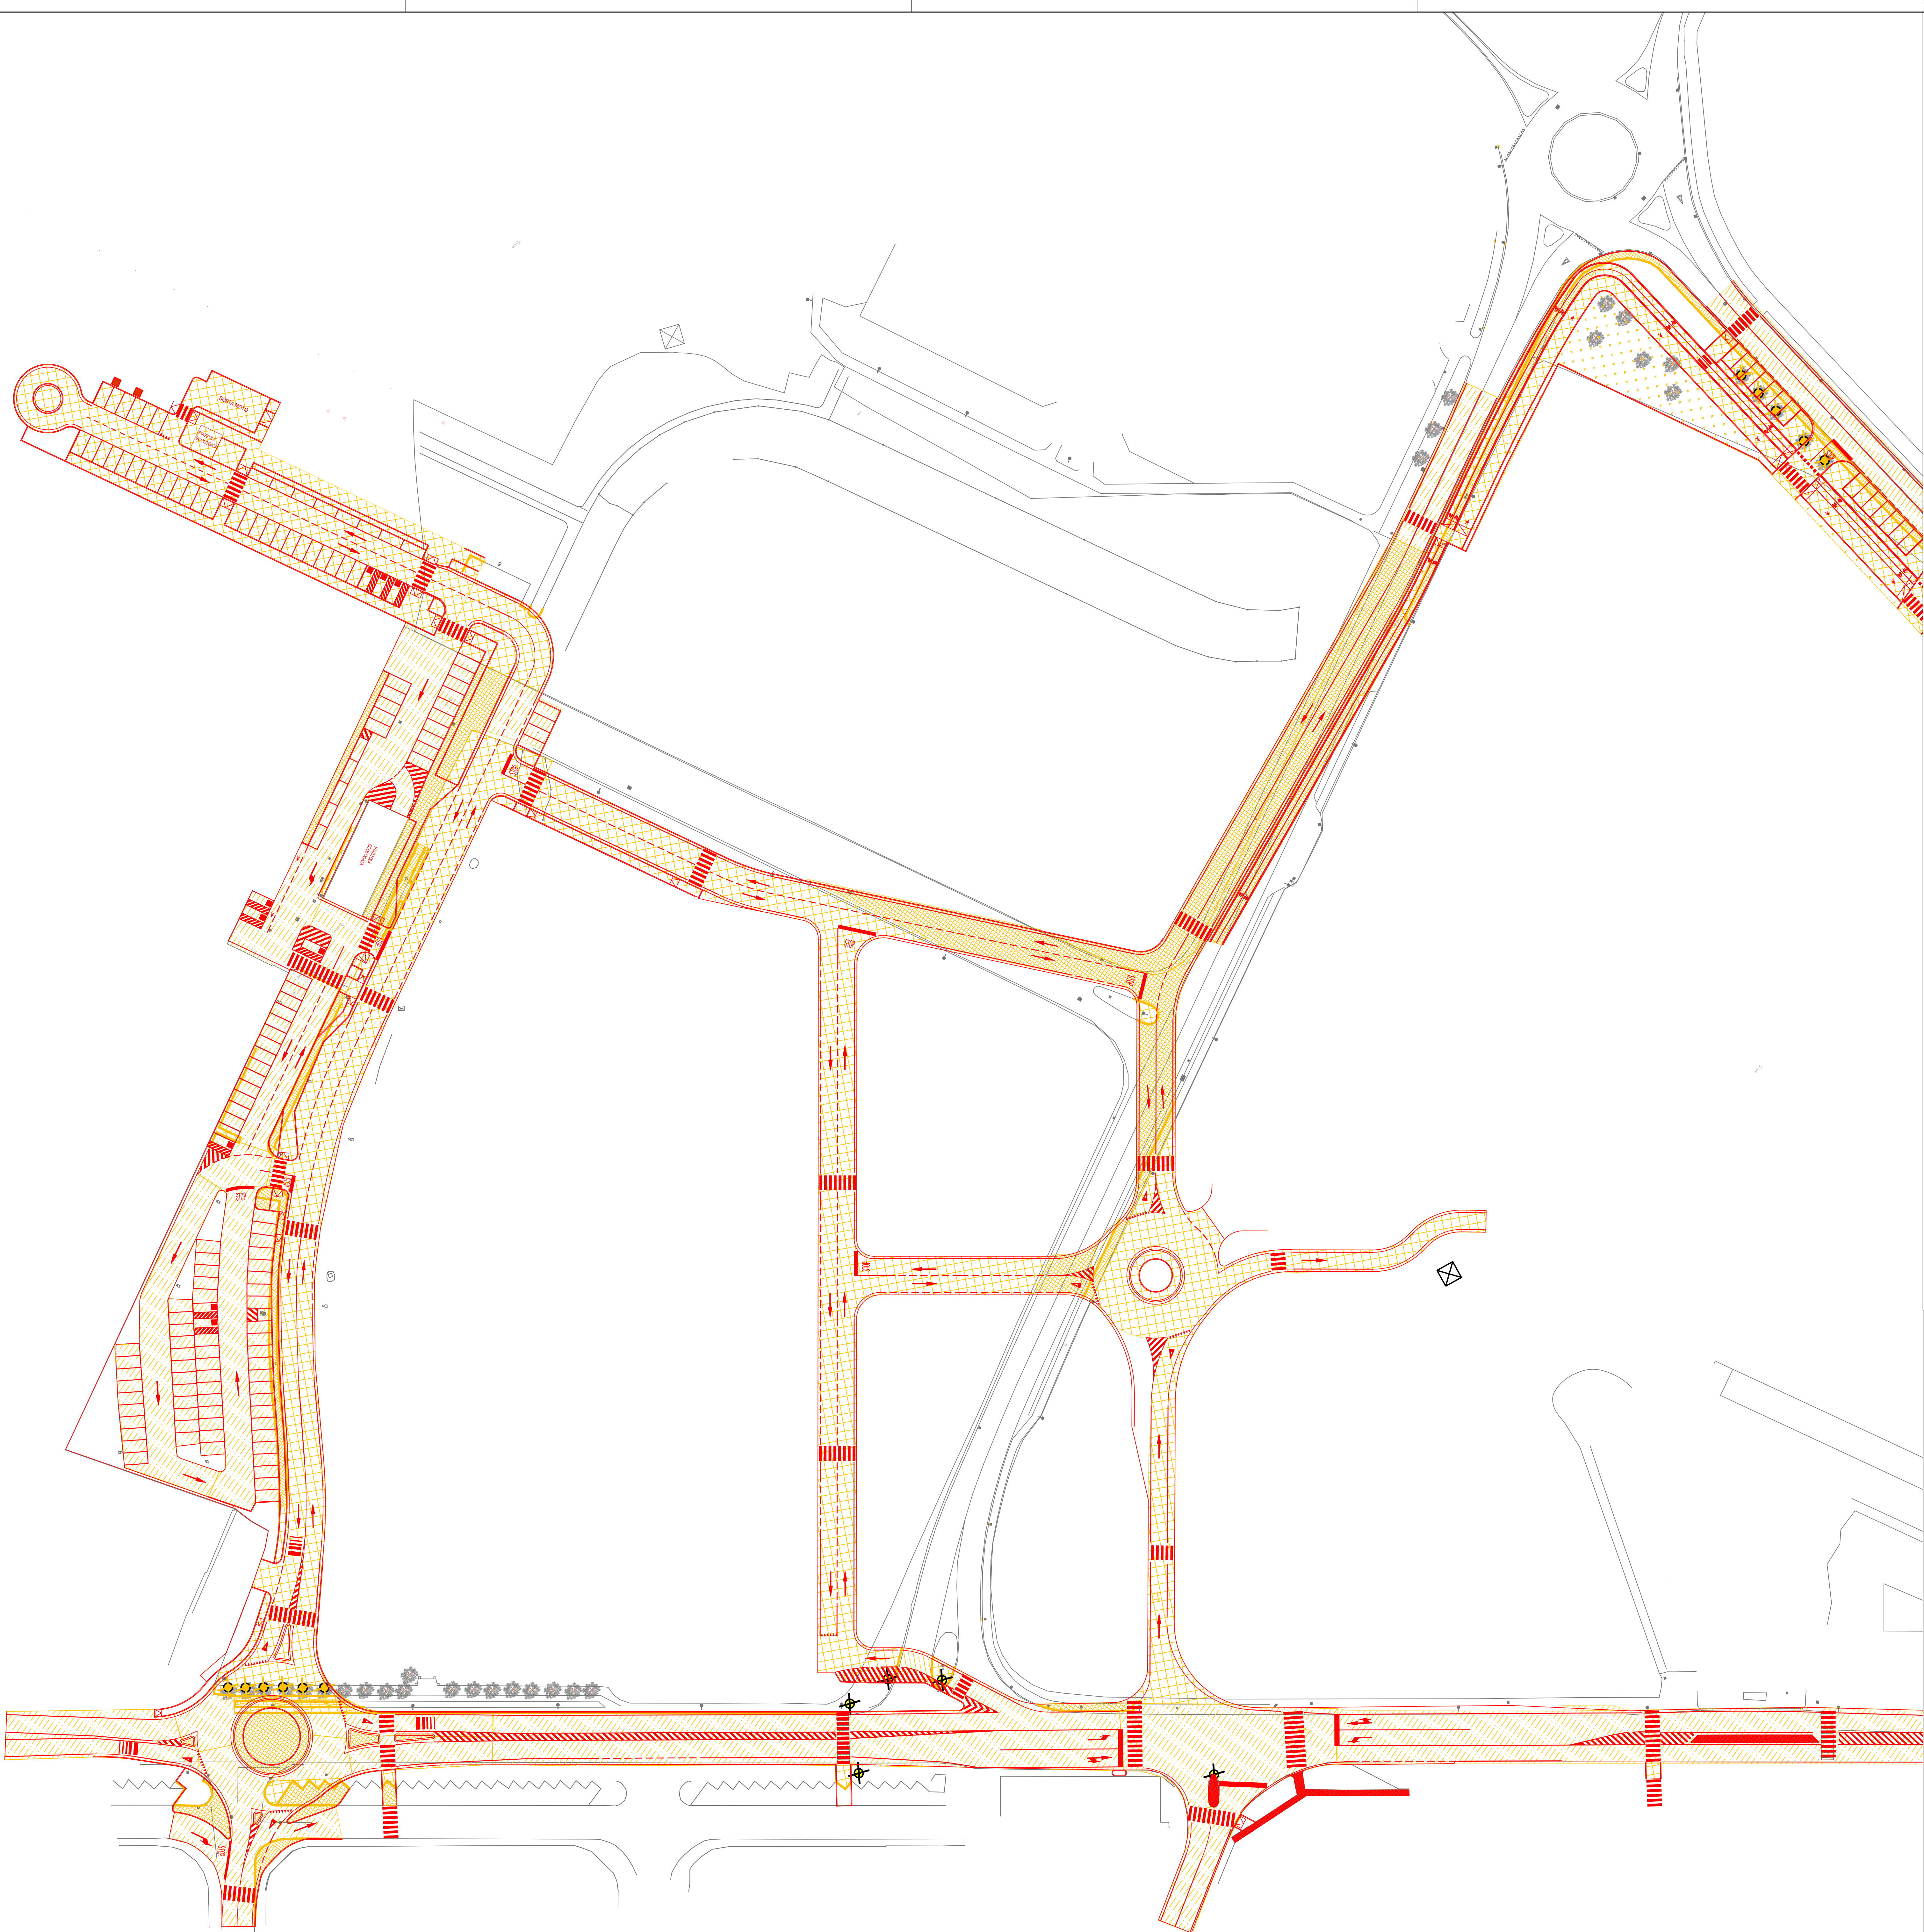


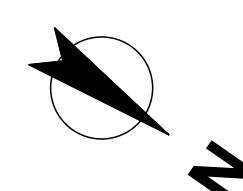

- LEGENDA
- Rilievo topografico
 - Elementi di progetto
 - Taglio aree verdi incolte
 - Sbancamenti generali
 - Rimozione prato sintetico
 - Demolizione pavimentazione strada
 - Demolizione pavimentazione marciapiede
 - Scarifica strato di usura
 - Eliminazione cordoli
 - Eliminazione newjersey
 - Rimozione albero esistente
 - Adeguamento impianto semaforico

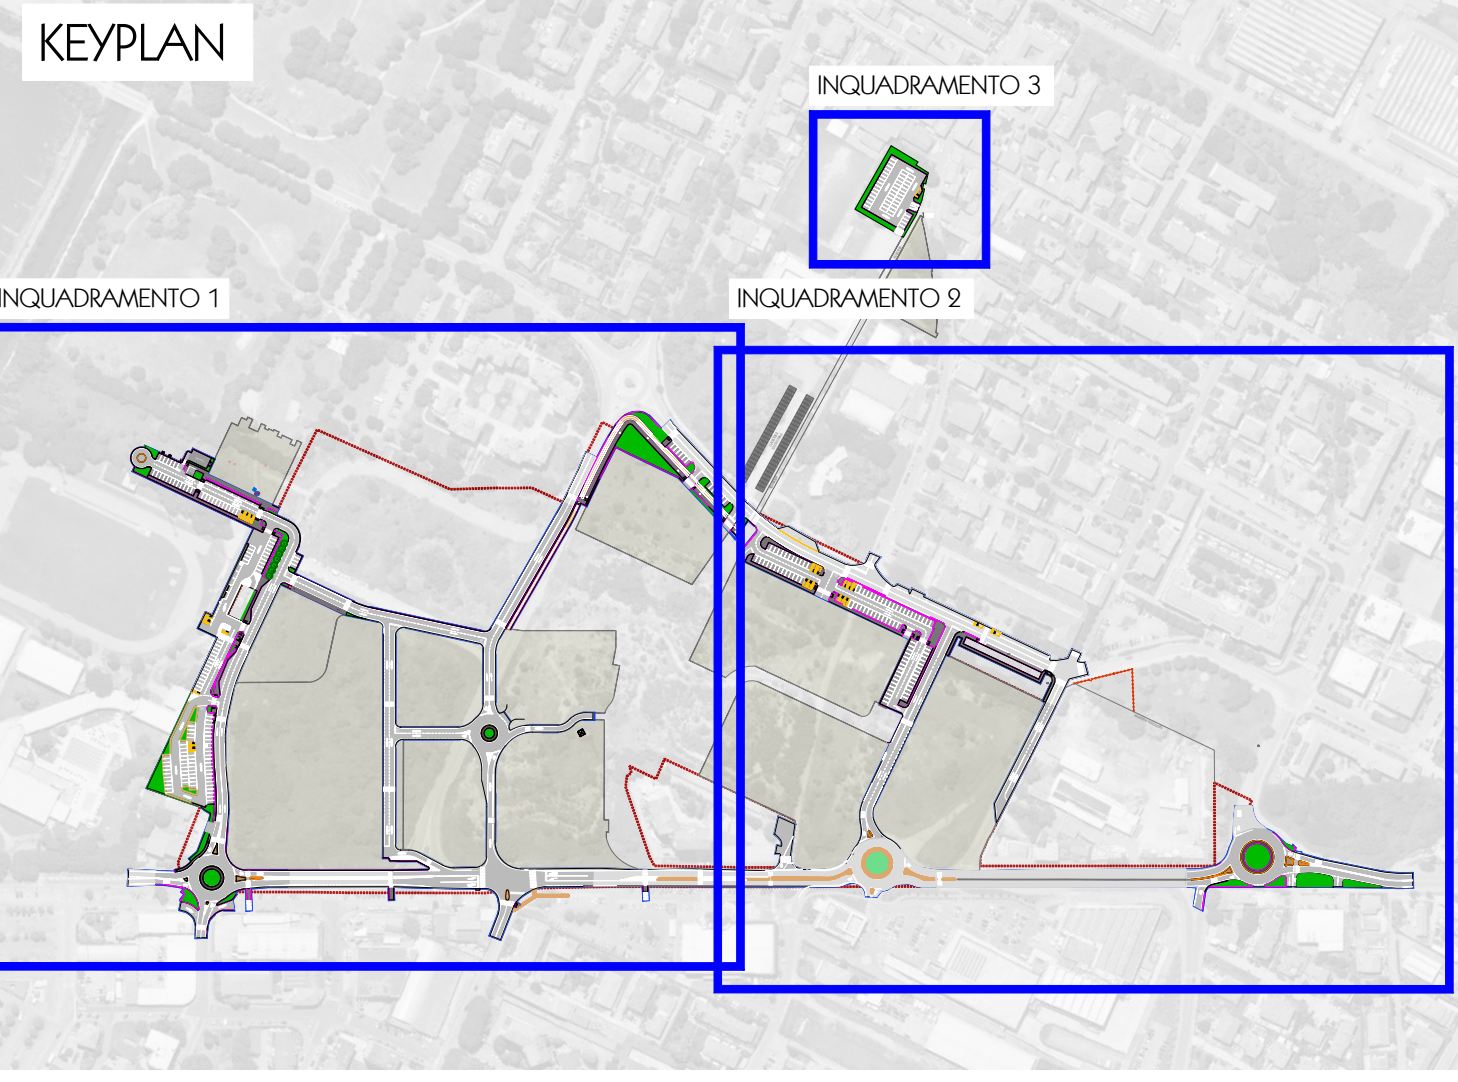

AC Design
Pianificazione, progettazione
Infrastrutture viarie
via Felice Mattiacci, 25/ST
20139 ARCORE (MB)
tel. +39 0362 600100
+39 0362 600100
segreteria@acdesign.it

Comune di: **GARBAGNATE MILANESE**

Città Metropolitana di: **MILANO**

Progetto:
Variente puntale del PGT, Area denominata PE4

Progettista infrastrutture:
ING. GIUSEPPE COCCORONE
Dott. Ing. Giuseppe Coccorone

Comitatente:
Meggi Reoco Srl
Via Generale Gustavo Fara 39
20124 - Milano (MI)

Analisi trasportistica:
ING. GIUSEPPE COCCORONE
Dott. Ing. Giuseppe Coccorone
Dott. Ing. Giovanni Vespa

Landscaping e paesaggio:
PAUL LARA D'ARTE

Oggetto: **Planimetria di sovrapposizione Inquadramento 1**

Data:	04.06.2026	Scala:	1:500	Elaborato:	T08.1
REV	Data	REVISIONE	Redatto	Controllato	Approvato
5					
4					
3					
2					
1					
0	04.06.2026	EMISSIONE	G.C.	G.C.	G.C.

Codice elaborato: T08.1 - AC L11 PP 0 PL 005 PMA A
File: AC L11 PP PL 005 Stradae.dwg