


186.4. VIA

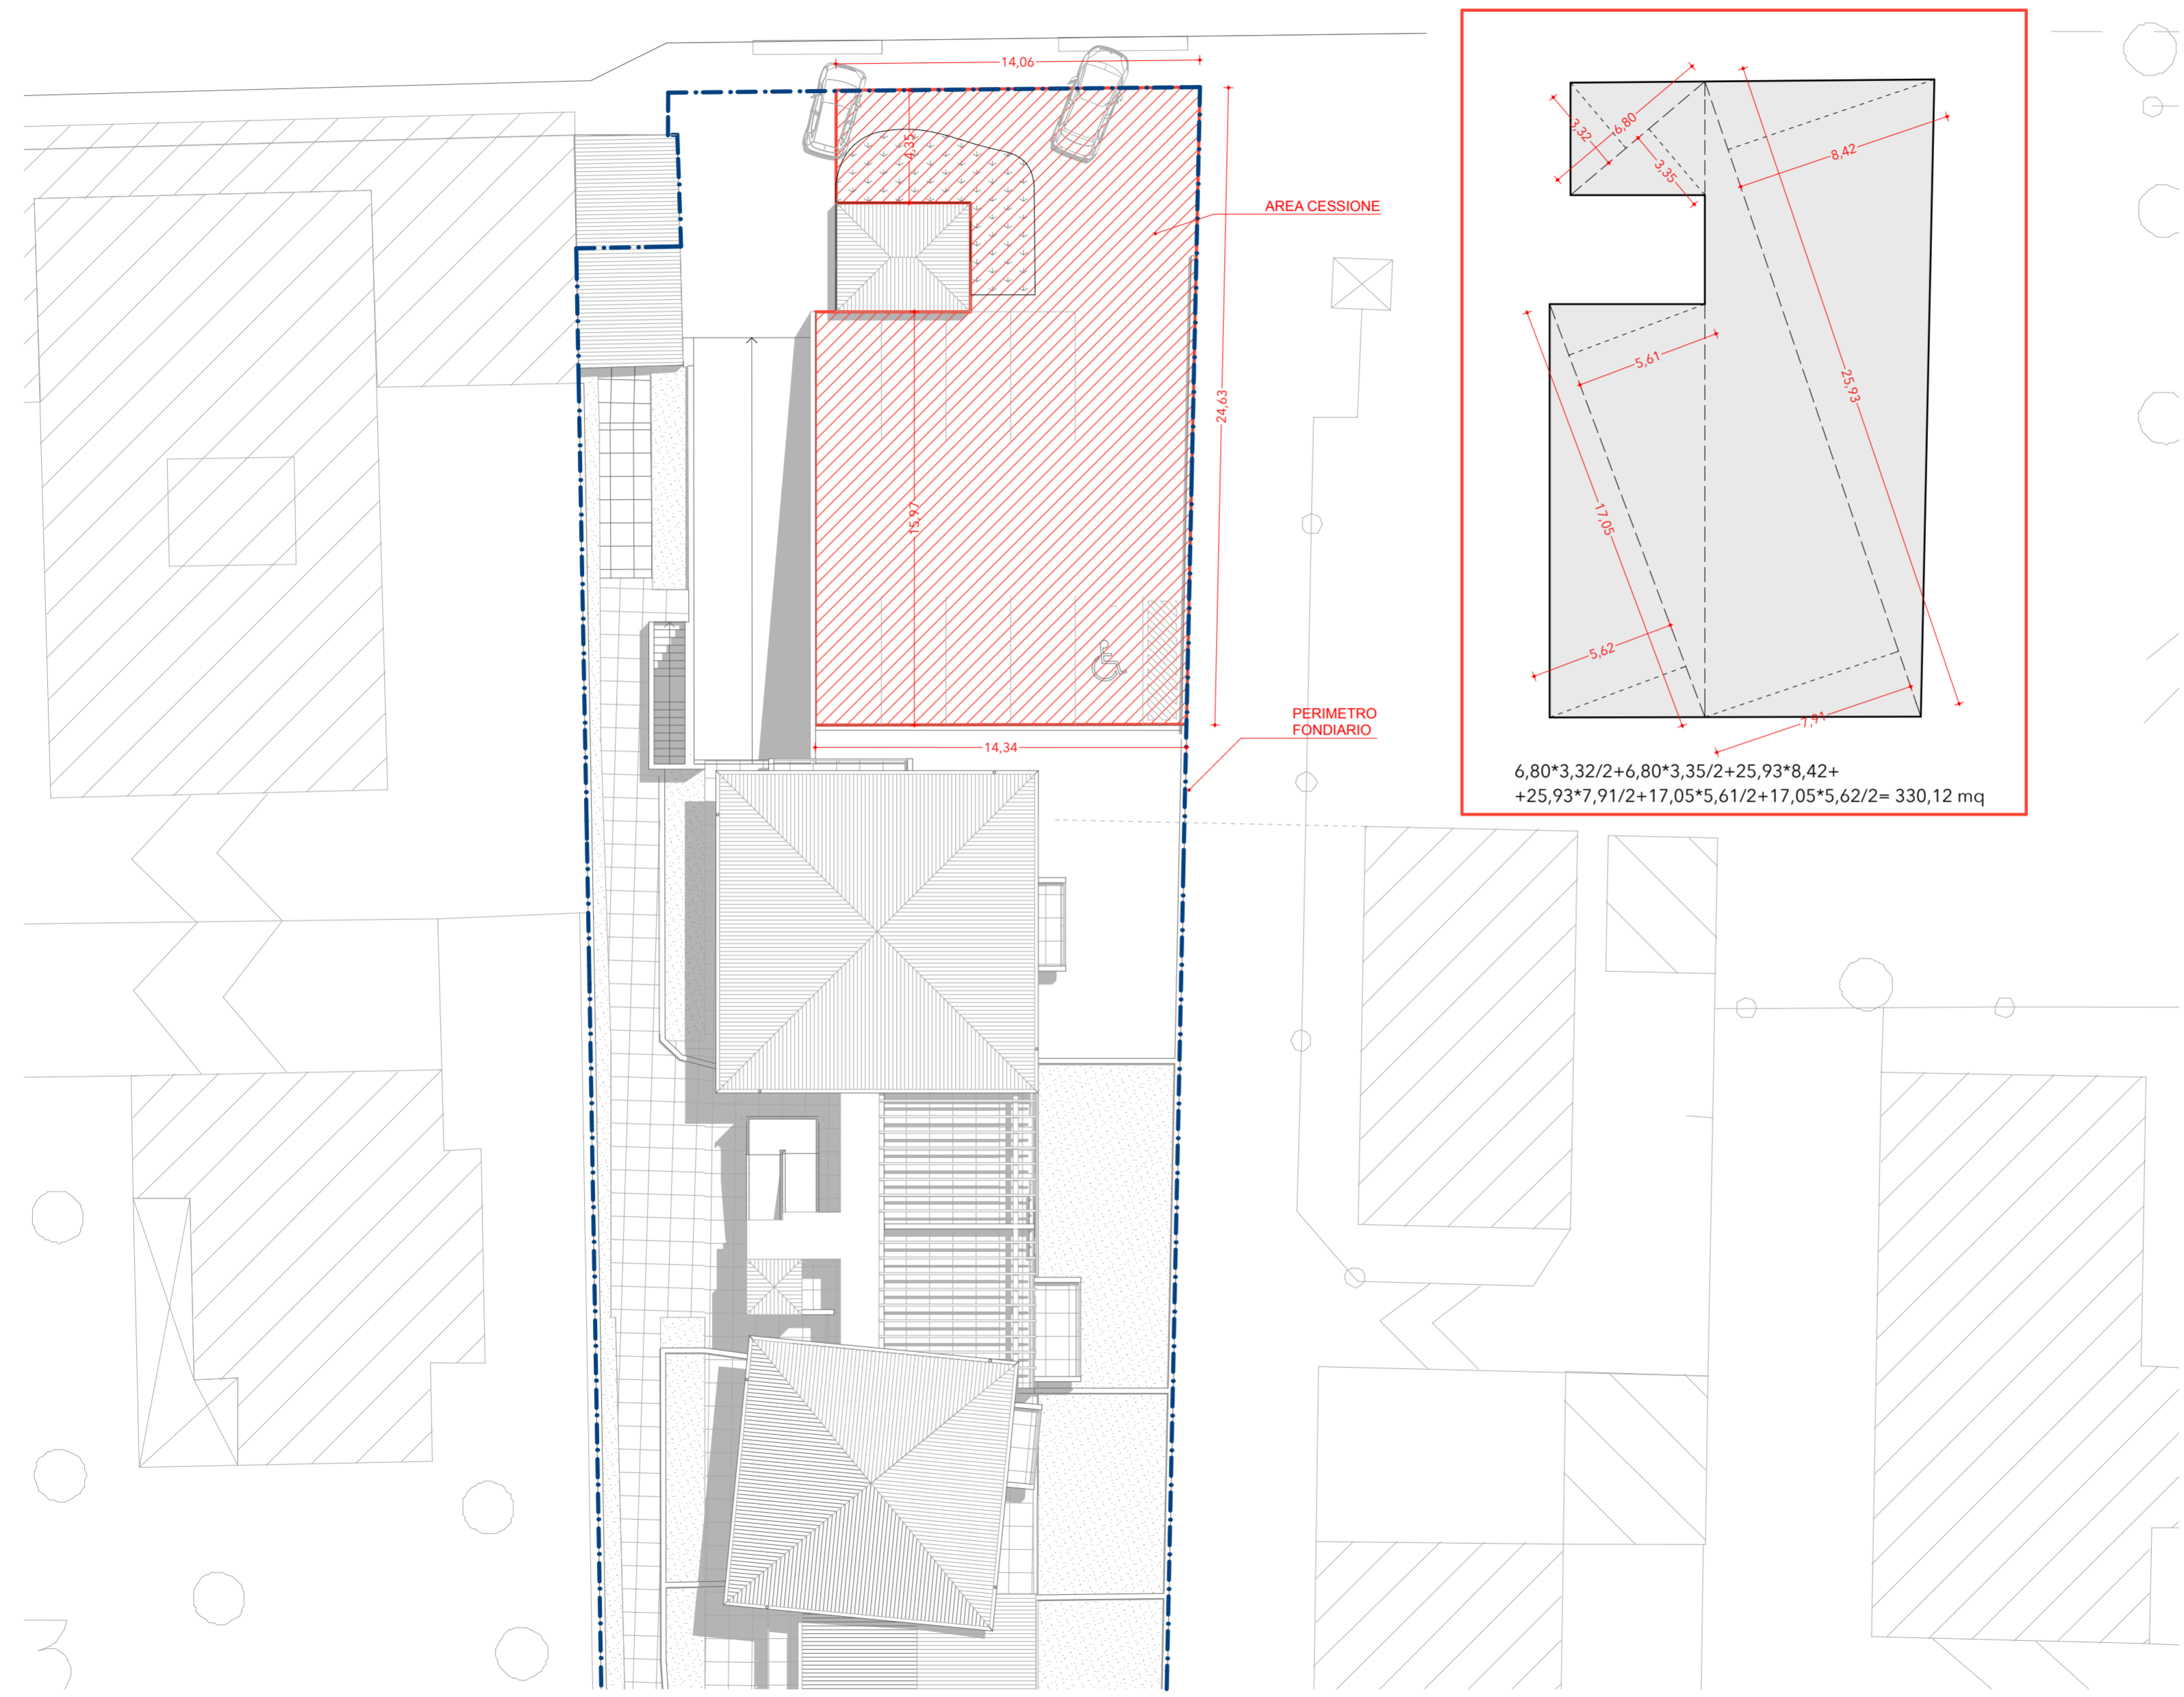

6,80*3,32/2+6,80*3,35/2+25,93*8,42+
+25,93*7,91/2+17,05*5,61/2+17,05*5,62/2= 330,12 mq

A antonioaquinoarchitetto
via concordia 15 - 20021 bollate (mi) tl/+39.02.38.30.17.57
ordine architetti ppc milano n. 8005
e mail • studioaquino@gmail.com pec • aquino.8005@oamilano.it

WAMA srl - Bettini Walter Pio
v.le Rimembranze 6 - 20020 Lainate (MI)

Ceriani Colombina
via Manara 5 - 20020 Cesate (MI)

Roncoroni Maria Ancilla
via Manara 5 - 20020 Cesate (MI)

Roncoroni Carlo
via Manara 5 - 20020 Cesate (MI)

Roncoroni Angela Teresa
via Dei Mille 1 - 20020 Cesate (MI)

Roncoroni Luigia Teresa
via Dei Mille 1 - 20020 Cesate (MI)

COMUNE DI Garbagnate M.se
provincia di Milano

AMBITO DI RIQUALIFICAZIONE URBANA AT.R1
EX VIMAR
via Dei Mille 43/45 Garbagnate M.se

Individuazione Area Cessione

data 03/05/17 scala 1:200

Revisione ID Layout

A.01.12